


PŮDORYS 1.PP - stávající stav

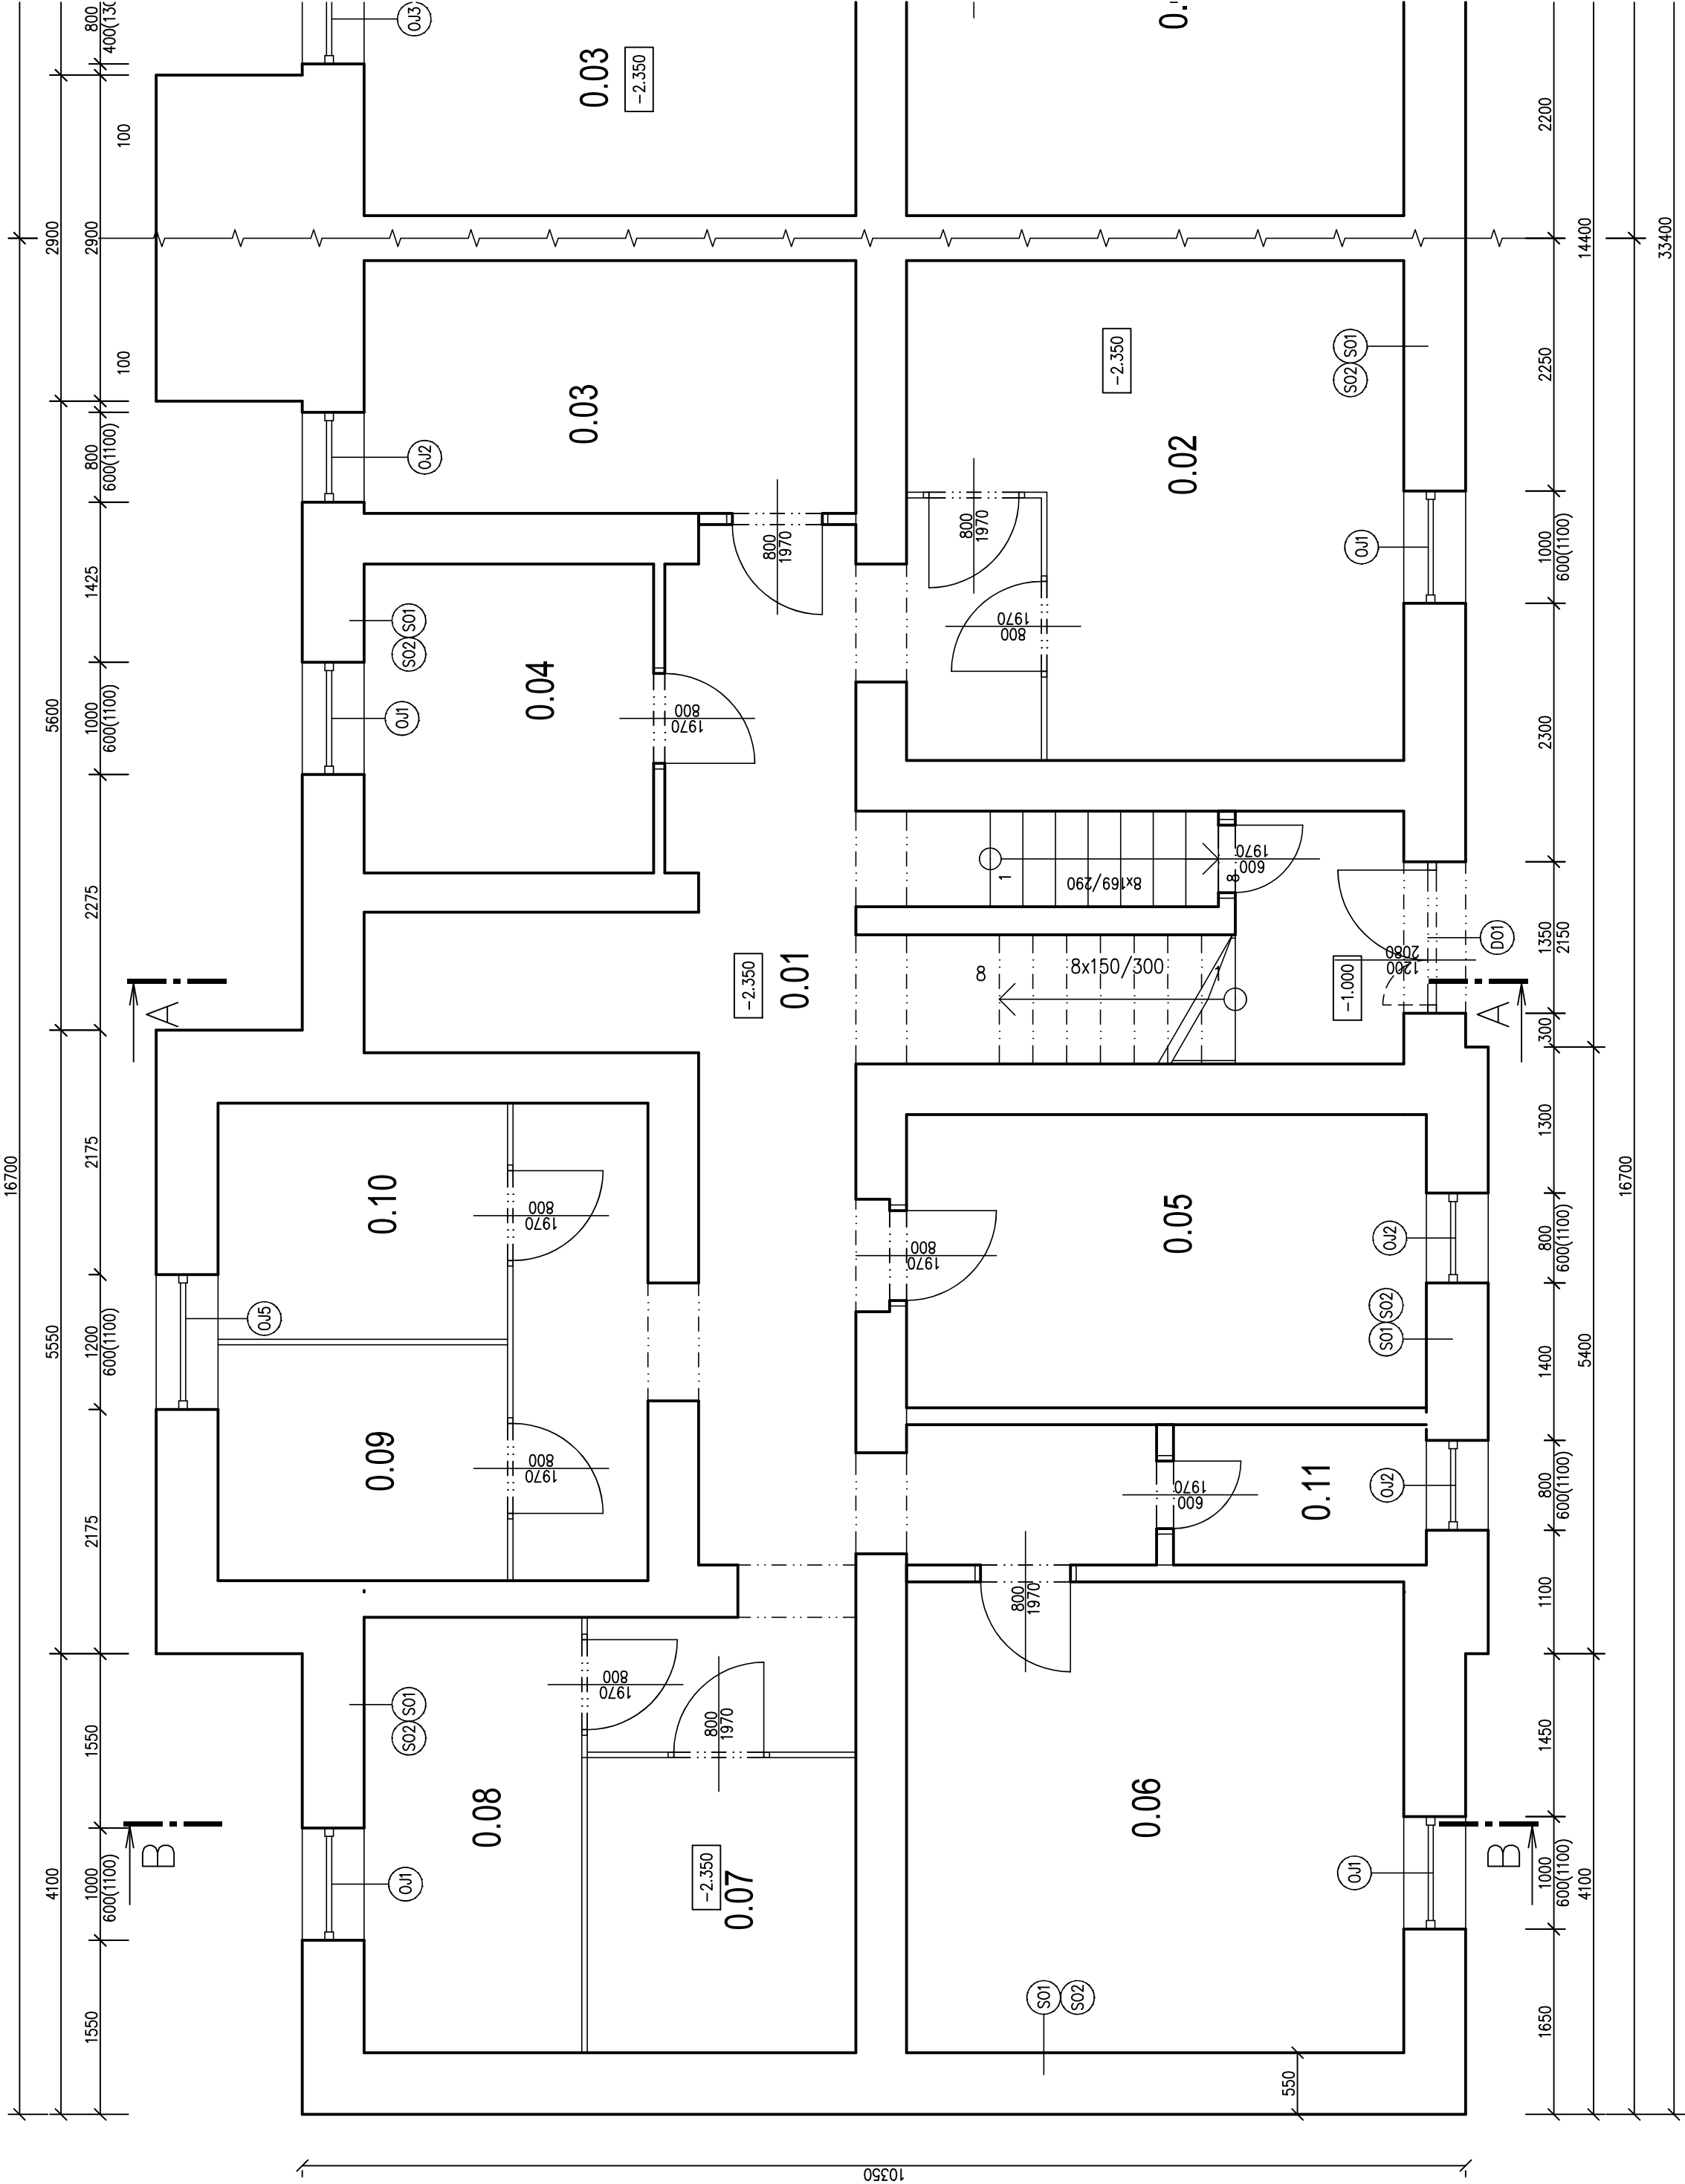

LEGENDA MÍSTNOSTÍ

Číslo	Název	Plocha [m ²]
0.01	CHODBA	42,12
0.02	SKLEP	16,79
0.03	SKLEP	9,92
0.04	SKLEP	7,16
0.05	SKLEP	12,07
0.06	SKLEP	18,54
0.07	SKLEP	6,31
0.08	SKLEP	7,54
0.09	SKLEP	5,45
0.10	SKLEP	5,45
0.11	TECHNICKÁ MÍSTNOST	2,81

±0,000 = stávající úroveň přízemí

Zodpovědný projektant	Ing. V. Dokládál			Datum	01/2023
Inženýr projektu	Ing. V. Dokládál			Formát	1 A4
Vypracoval	Ing. V. Dokládál			Stupeň	PDPS
Obec :	Tišnov	Okres :	Brno – venkov	Zakázkové číslo	21-30
Investor:	Město Tišnov, nám. míru 111, 666 19 Tišnov			Arch. číslo	č. výkresu
Alce	ZATEPLENÍ BD č.p. 639 a 640			Měřítko	1 : 50
SO :	na ulici Polní v Tišnově				D1.3
Část:	SO 01 – vchod č.p. 639				
Příloha	PŮDORYS 1.PP – stávající stav				