



POHLED ULIČNÍ - stávající stav

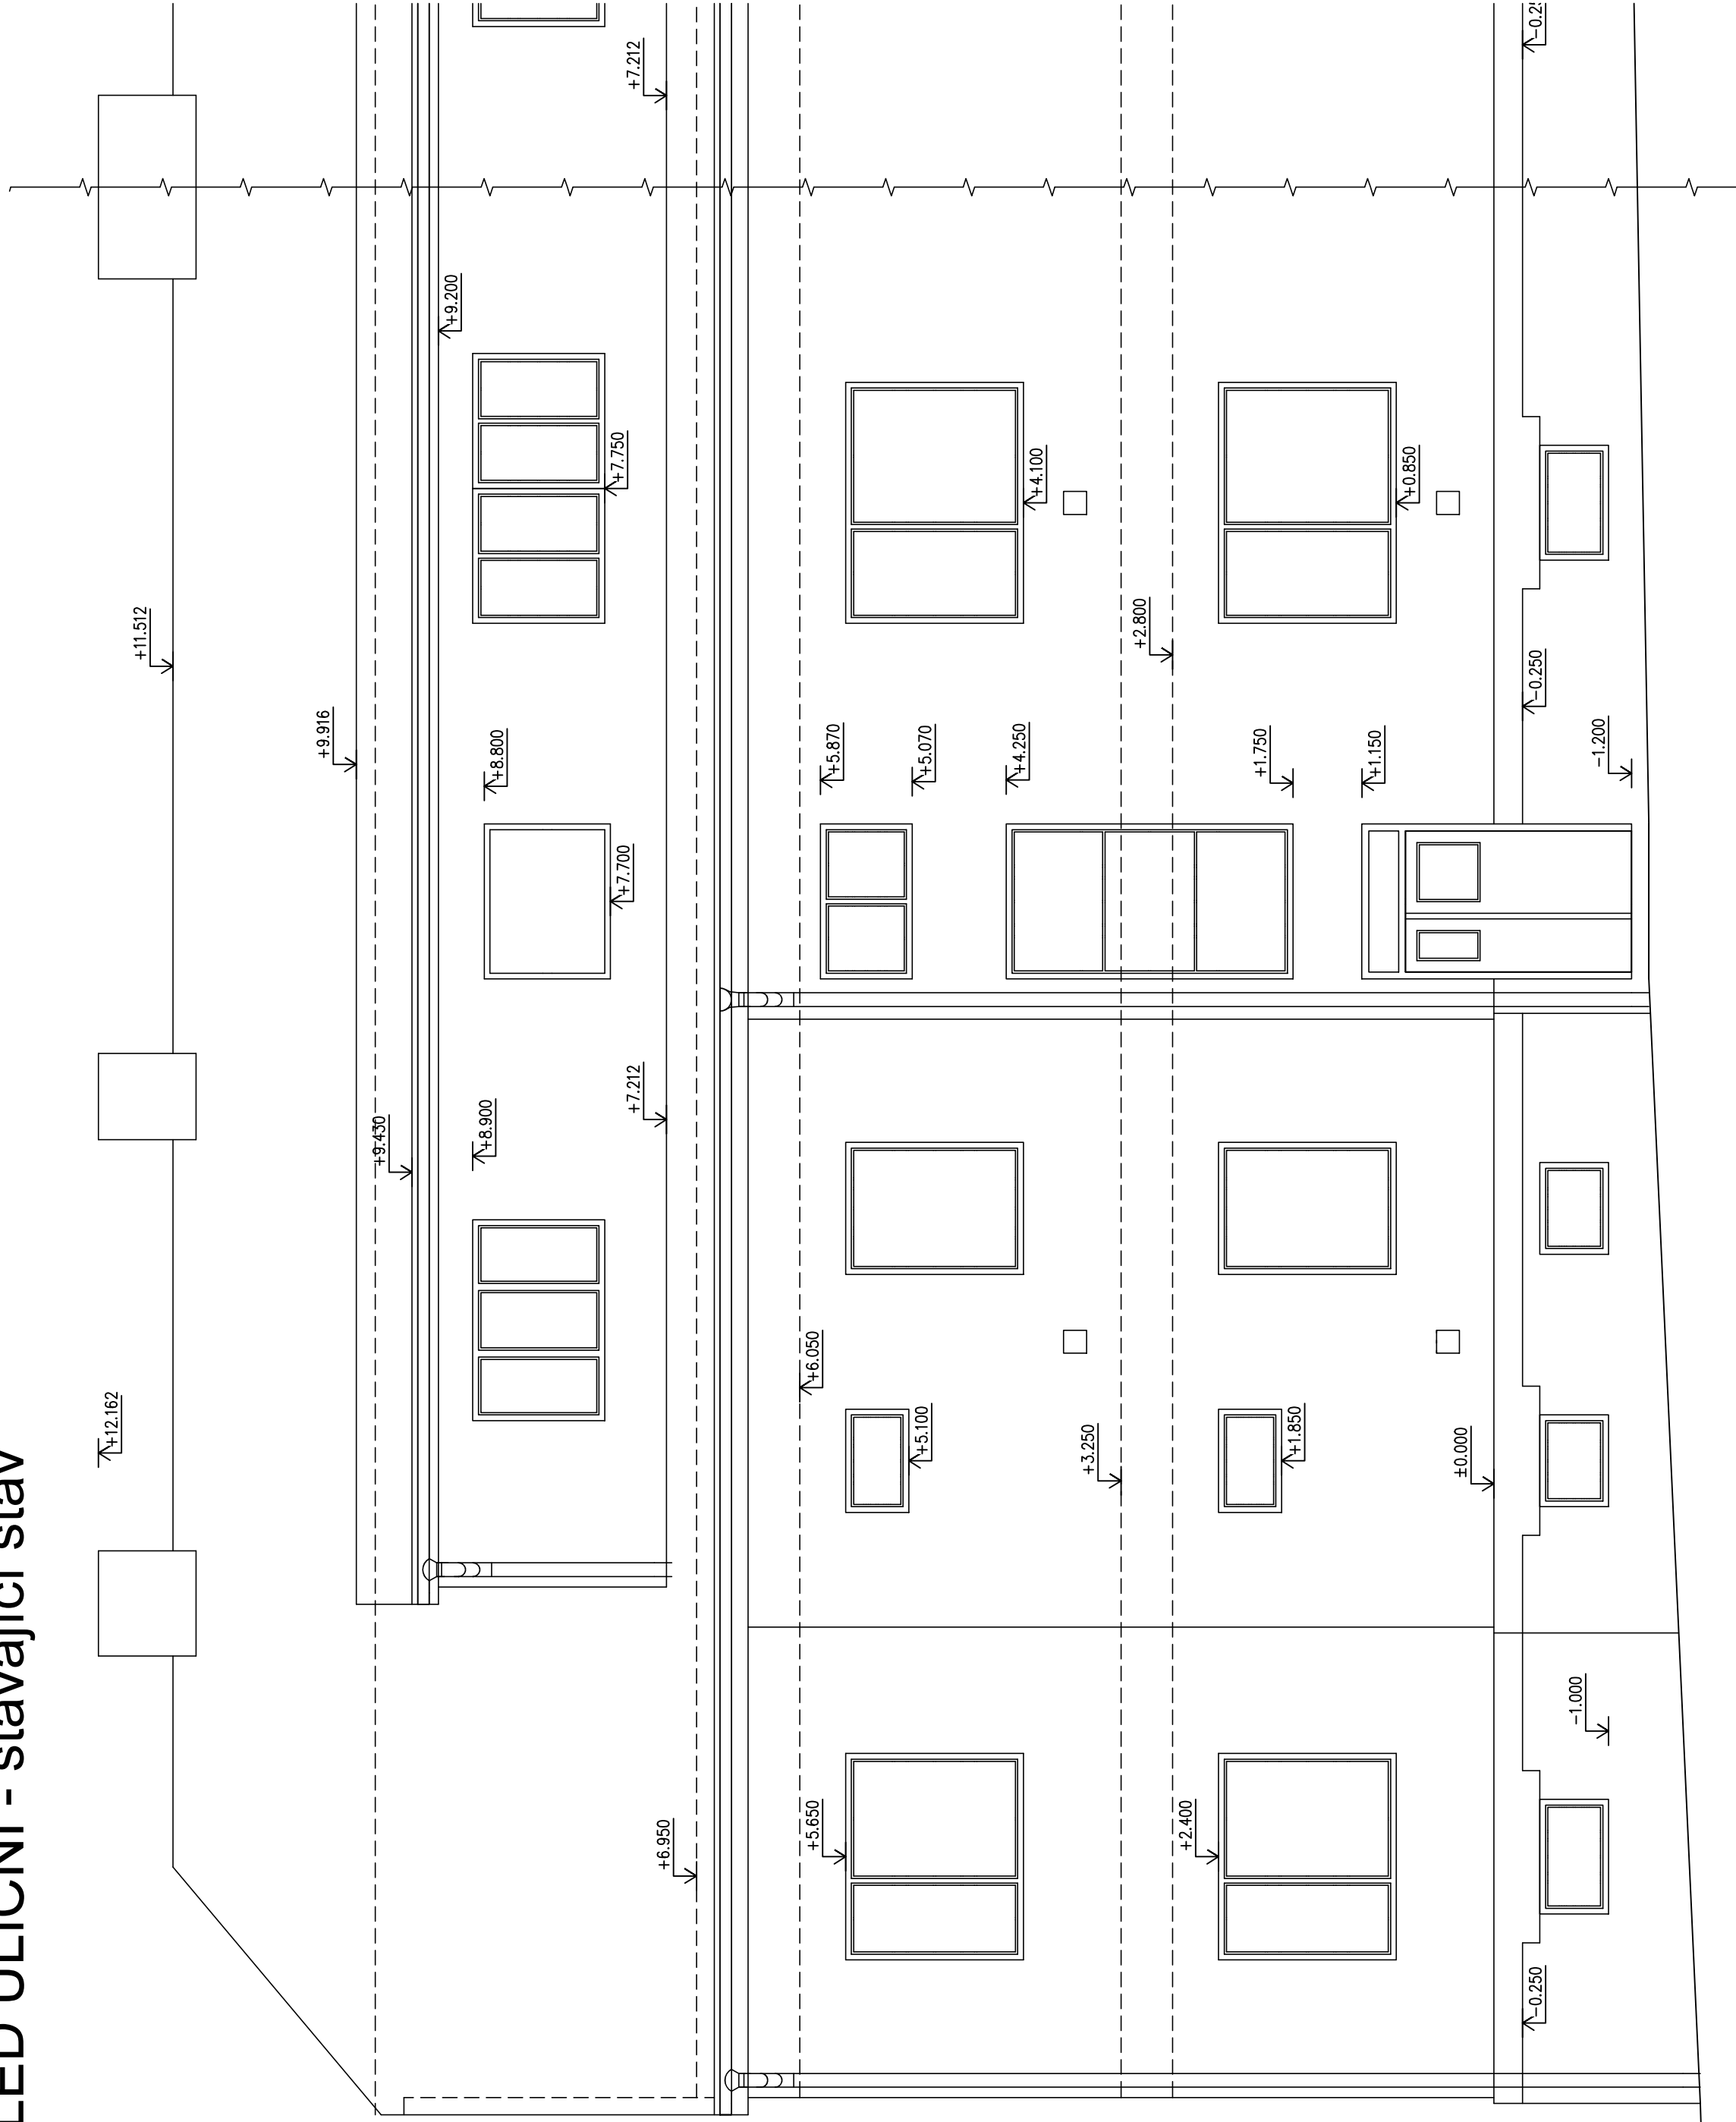

±0,000 = stávající úroveň přízemí

Zodpovědný projektant	Ing. V. Dokládal	
Inženýr projektu	Ing. V. Dokládal	
Vypracoval	Ing. V. Dokládal	
Obec : Tišnov	Okras : Brno — venkov	
Investor:	Město Tišnov, nám. míru 111, 666 19 Tišnov	
Akce	ZATEPLENÍ BD č.p. 639 a 640 na ulici Polní v Tišnově	
SO :	SO 01 – vchod č.p. 639	
Část:		
Příloha	POHLED ULIČNÍ – stávající stav	