



POHLED DVORNÍ - stávající stav

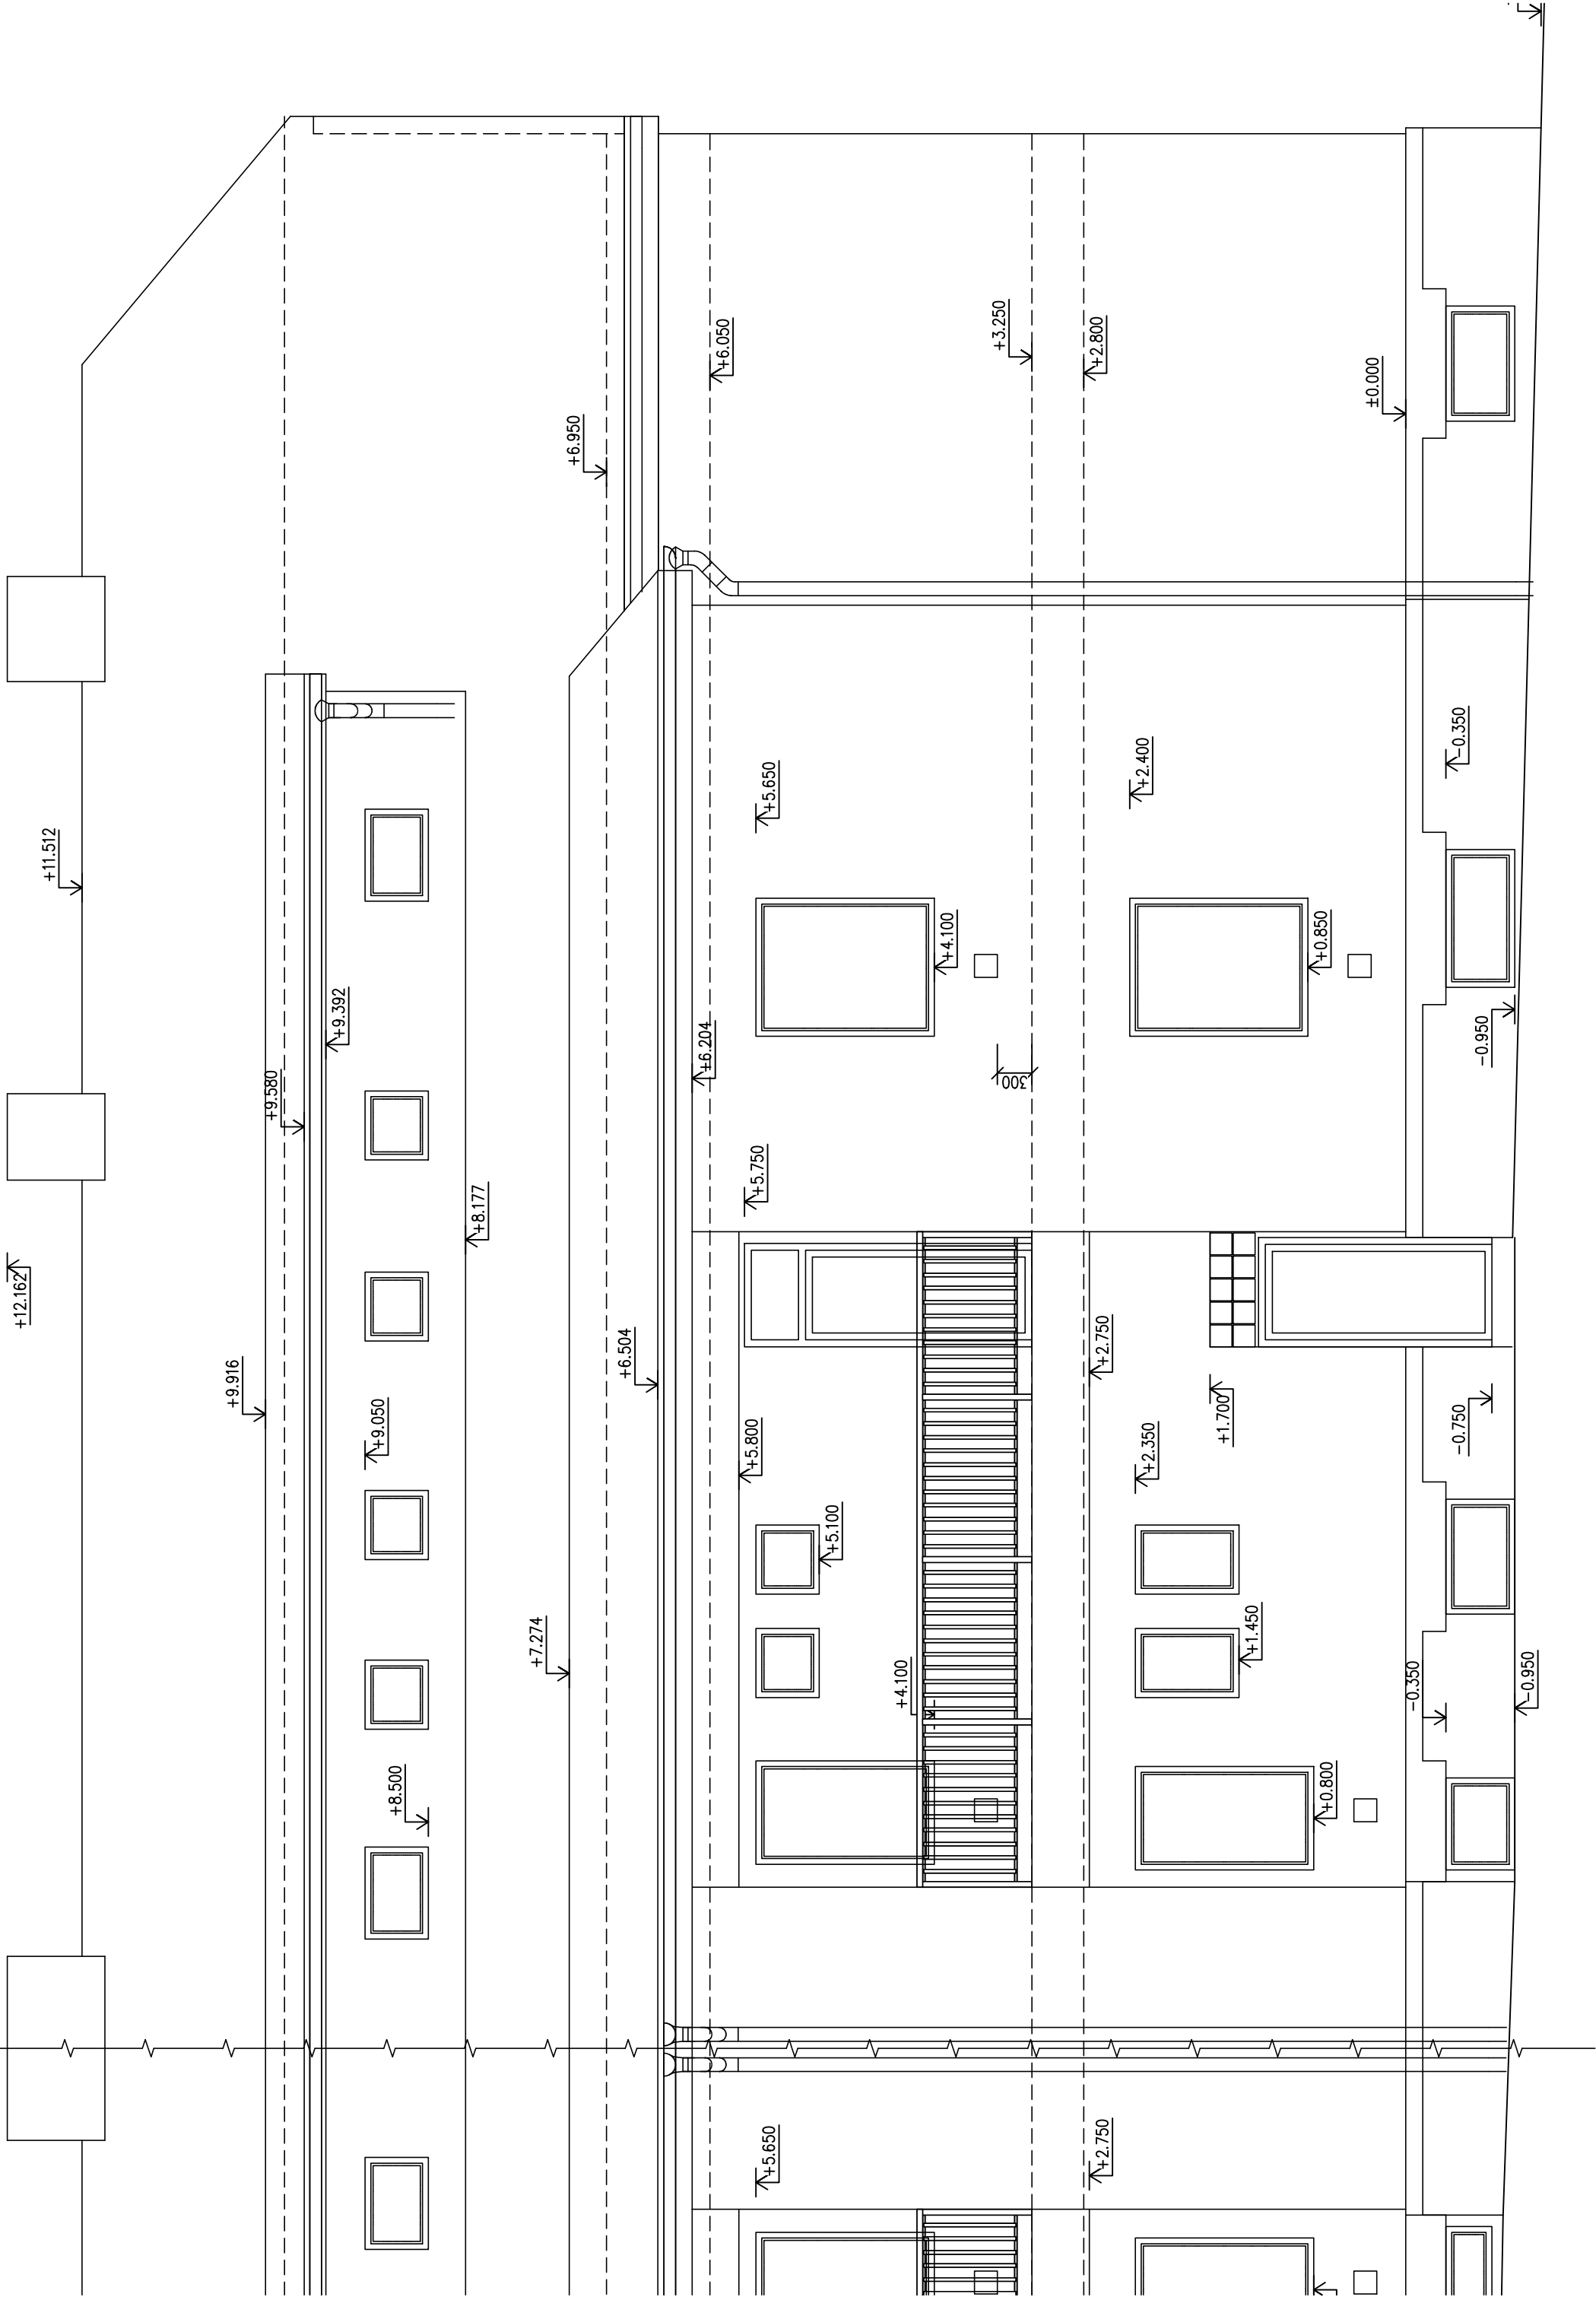

±0,000 = stávající úroveň přízemí

Zodpovědný projektant		Ing. V. Dokládal		Datum		01/2023
Inženýr projektu		Ing. V. Dokládal		Formát		6 A4
Vypracoval		Ing. V. Dokládal		Stupeň		PDPS
Obec : Tišnov				Okres : Brno – venkov		
Investor: Město Tišnov, nám. míru 111, 666 19 Tišnov						
Akce				ZATEPLENÍ BD č.p. 639 a 640		
				na ulici Polní v Tišnově		
SO : SO 01 – vchod č.p. 639				Zadákové číslo		
Část:				Arch. číslo		
Příloha				Měřítko		
				1 : 50		D1.9
				č. výkresu		