


PŮDORYS 3.NP - navrhovaný stav

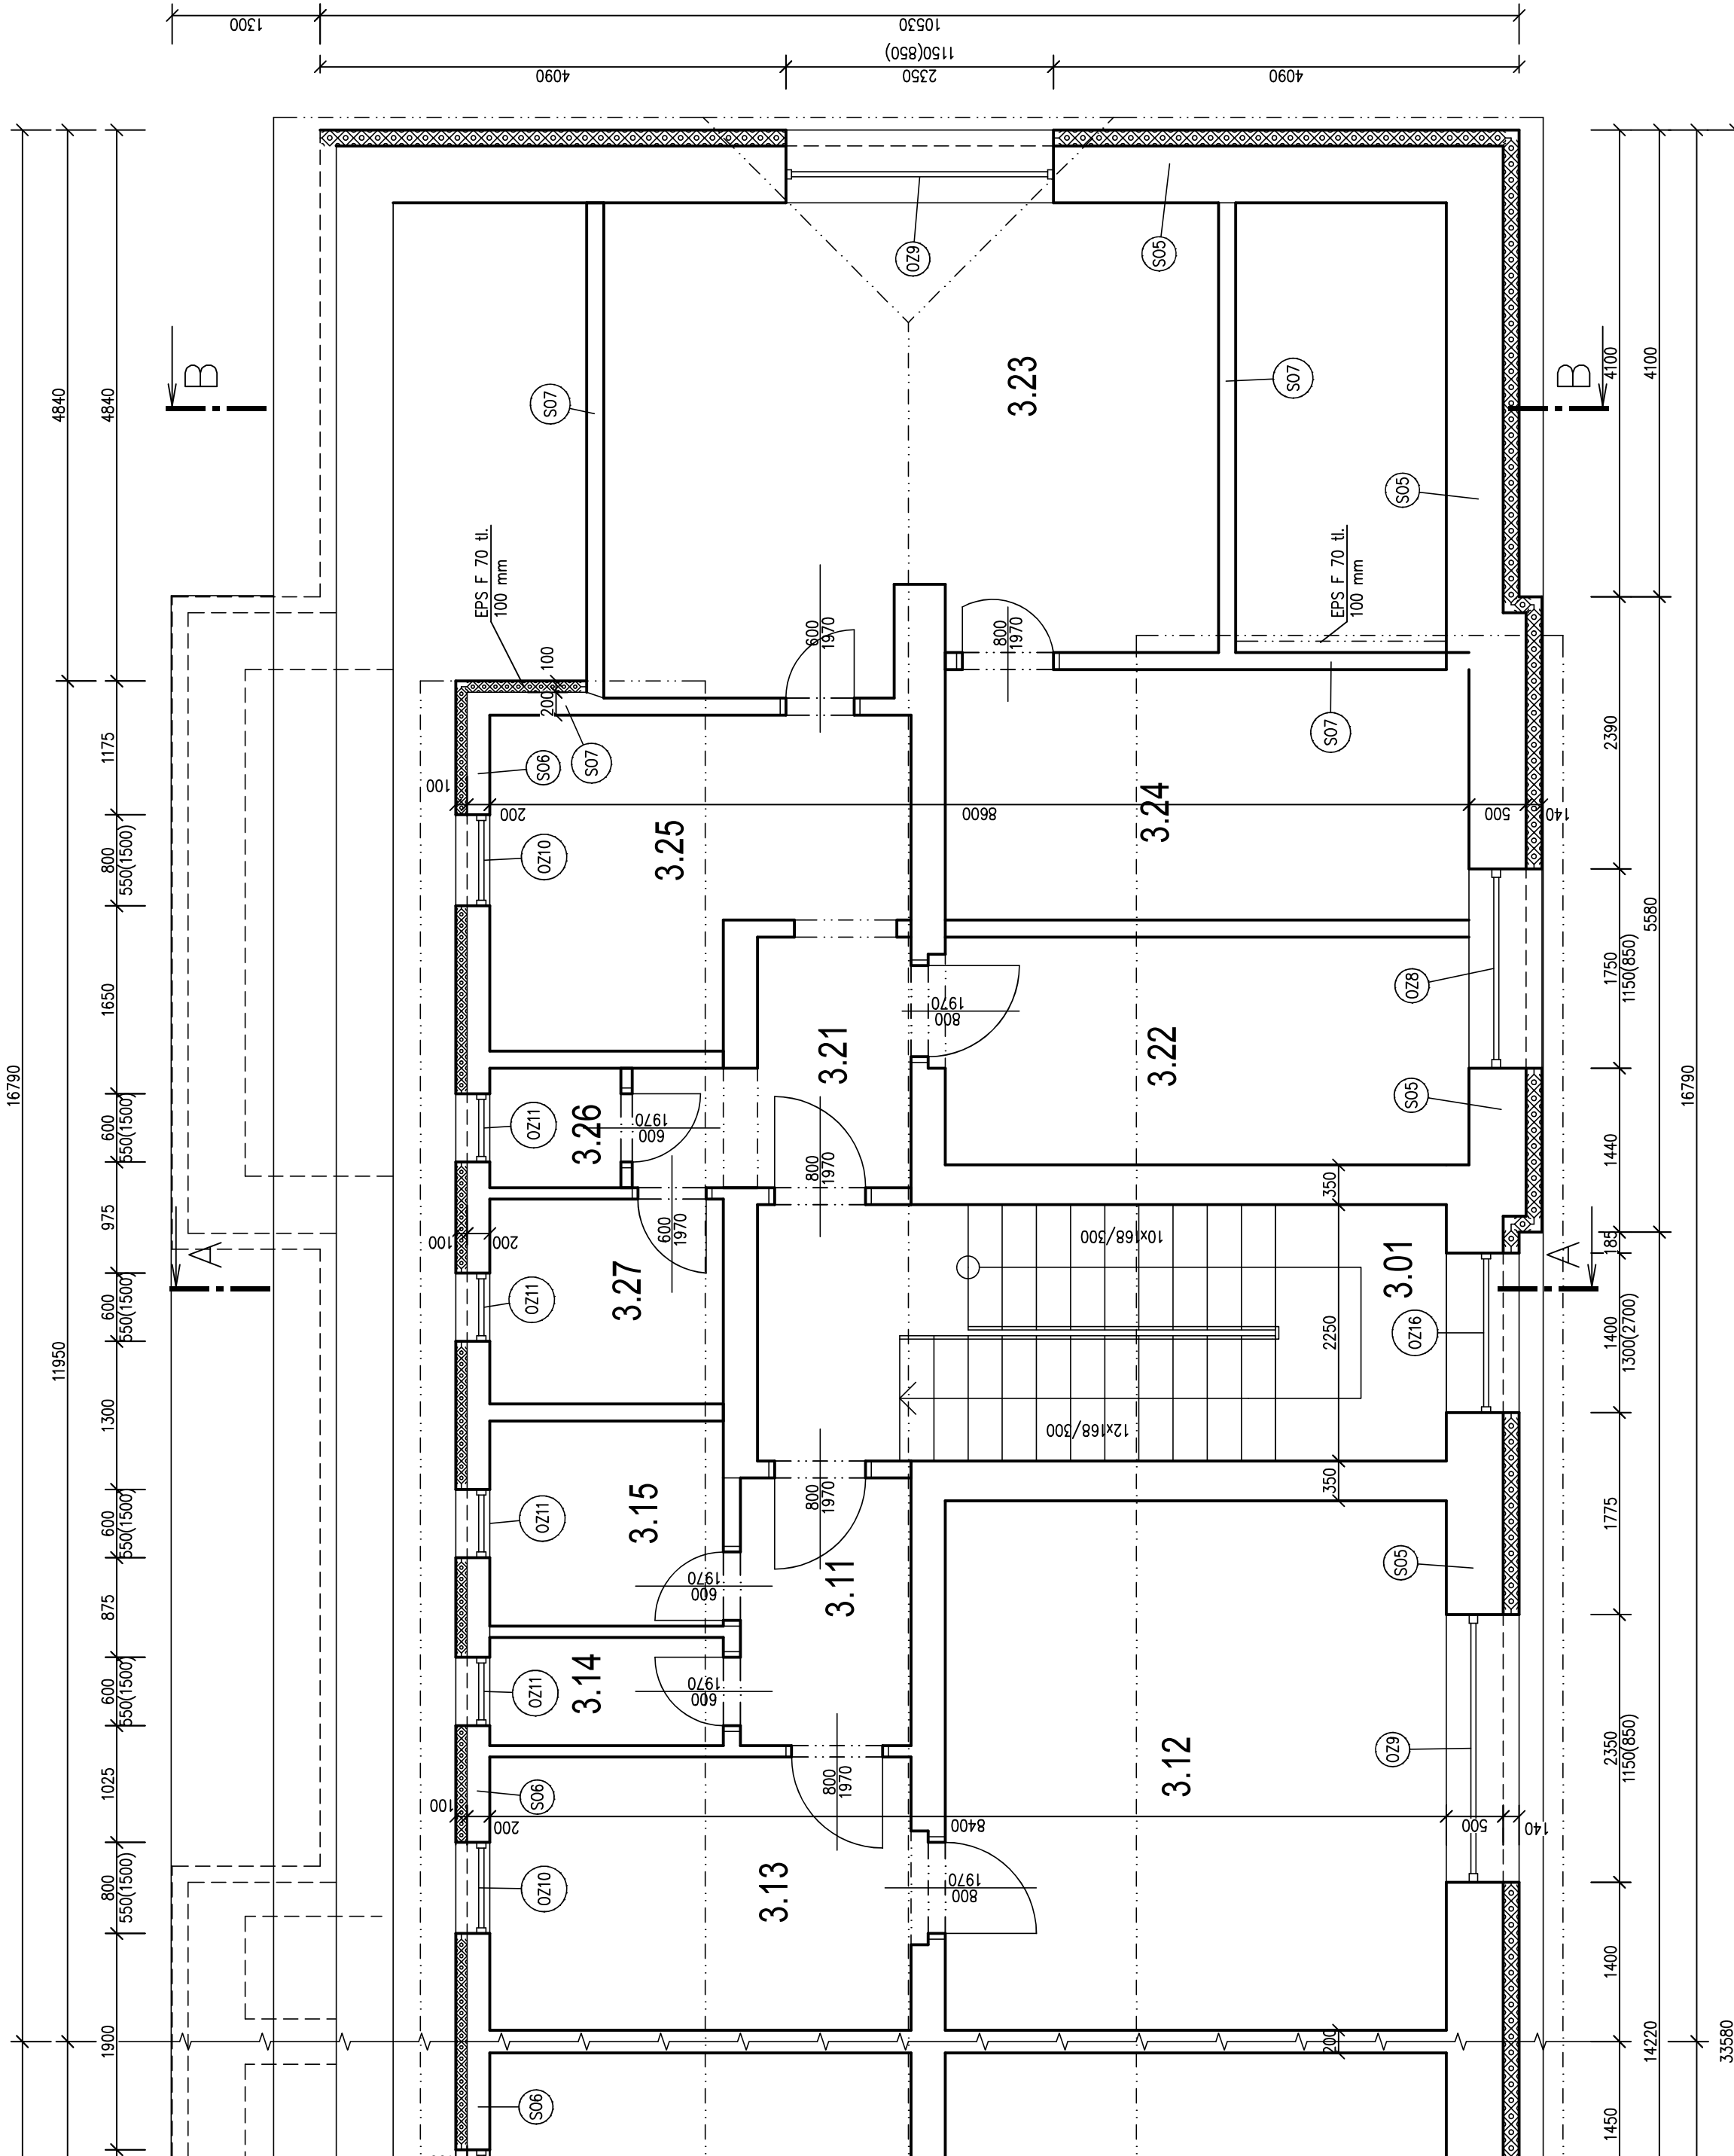

LEGENDA MÍSTNOSTÍ

Číslo	Byt	Název	Plocha [m²]
3.01		SCHODIŠTĚ	13,85
3.11	byt č. 7	CHODBA	3,78
3.12		POKOU	20,46
3.13		KUCHYNĚ	9,15
3.14		WC	1,95
3.15		KOUPELNA	3,69
3.21	byt č. 8	CHODBA	4,3
3.22		POKOU	9,35
3.23		POKOU	23,04
3.24		POKOU	8,4
3.25		KUCHYNĚ	9,24
3.26		WC	1,27
3.27		KOUPELNA	3,69

LEGENDA ODKAZŮ

OZN.	POPIS	TECHNICKÝ POPIS
01	NOVÝ NATĚR STÁVAJÍCÍHO ZABRADLÍ	ODSTRANĚNÍ STÁVAJÍCÍHO NATĚRU A PROVEDENÍ NOVÉHO NATĚRU (1 X ZÁKLADNÍ + 2 X VRCHNÍ NATĚR)
02	NOVÁ POVLAKOVÁ POUCHŮZÍ PVC HYDROIZOLACE	PROVEDENÍ VÝROVNÁNÍ POVRCHU A PROVEDENÍ NOVÉ PROTISKLUZNĚ POVLAKOVÉ HYDROIZOLACE Z mpvc TL 2,5 MM VČETNĚ NÁPOJENÍ NA SVISLÉ KONSTRUKCE A OPLECHOVÁNÍ OKAPU
03	PRODLOUŽENÍ ODVĚTRÁNÍ PLYNOVÝCH TOPIDEL	DEMONTÁŽ STÁVAJÍCÍHO ODKOUŘENÍ, MONTÁŽ PRODLOUŽENÉHO ODKOUŘENÍ O 150 MM (TL IZOLACE) VČETNĚ MONTÁŽE VNĚJŠÍHO KÓŠE A REVIZE
04	NOVÉ PODBITÍ STŘEŠNÍ ŘÍMSY VKÝŘE	DEMONTÁŽ STÁVAJÍCÍHO PODBITÍ A MONTÁŽ NOVÉHO PODBITÍ Z DESEK OSB 4 + VÝZIŽUZNÁ TKANINA S LEPIDLEM A OMITKOVINOU
05	POVRCHOVÁ ÚPRAVA SIEDNOCENA S FASÁDOU	ÚPRAVA STÁVAJÍCÍHO POVRCHU VYROVNÁNÍM LEPIDLEM A VÝZIŽUŽNOU TKANINOU S LEPIDLEM A OMITKOVINOU
06	NOVÉ OPLECHOVÁNÍ SKLÁDANÉ KRYTINY	DEMONTÁŽ STÁVAJÍCÍHO OPLECHOVÁNÍ A MONTÁŽ NOVÉHO OPLECHOVÁNÍ Z LAKOVANÉHO PLECHU RS 300 (BAREVNOST PRISŤUPSOBENA POŽINIKU)
07	NOVÉ ODVĚTRÁNÍ SPIŽÍ DN 150	PROVEDENÍ NOVÝCH VĚTRACÍCH OTVORŮ POMOCÍ LADROVÉHO VRTÁNÍ DN 150 A OSAZEN 2 PLASTOVÝCH VĚTRACÍCH MŘÍŽEK
08	ÚPRAVA STÁVAJÍCÍHO ODVĚTRÁNÍ SPIŽÍ, NOVÉ KRYTÍ	DEMONTÁŽ STÁVAJÍCÍCH VNĚJŠÍCH MŘÍŽEK, PRODLOUŽENÍ VĚTRACÍHO OTVORU O 150 MM A INSTALACE NOVE PLASTOVÉ MŘÍŽKY DN DLE STÁVAJÍCÍHO PRŮMĚRU—

- xxxx
- OZNAČENÍ KONSTRUKCE, OTVOROVÉ VÝPLNĚ
- D1
- D2
- OZNAČENÍ TYPU ZALOŽENÍ ETICS DLE DETAILU D1 resp. D2

POZNÁMKA:

UVNITŘ OBJEKTU BEZ STAVEBNÍCH ÚPRAV

±0,000 = stávající úroveň přízemí

Zodpovědný projektant	Ing. V. Dokládal			Datum	01./2023
Inženýr projektu	Ing. V. Dokládal			Formát	6 A4
Vypracoval	Ing. V. Dokládal			Slupeň	PDPŠ
Obec :	Tišnov	Okres :	Brno – venkov	Zakázkové číslo	21–30
Investor:	Město Tišnov, nám. míru 111, 666 19 Tišnov			Arch. číslo	č. výkresu
Akce	ZATEPLENÍ BD č.p. 639 a 640 na ulici Polní v Tišnově			Měřítka	1 : 50 D2.14
SO :	SO 02 – vchod č.p. 640				
Část:					
Příloha	PŮDORYS 3.NP – navrhovaný stav				