


SCHÉMA ZAPOJENÍ

STÁVAJÍCÍ ELEKTROMĚROVÝ ROZVÁDĚŘ RVO 08
VÝMĚNA ZA NOVÝ

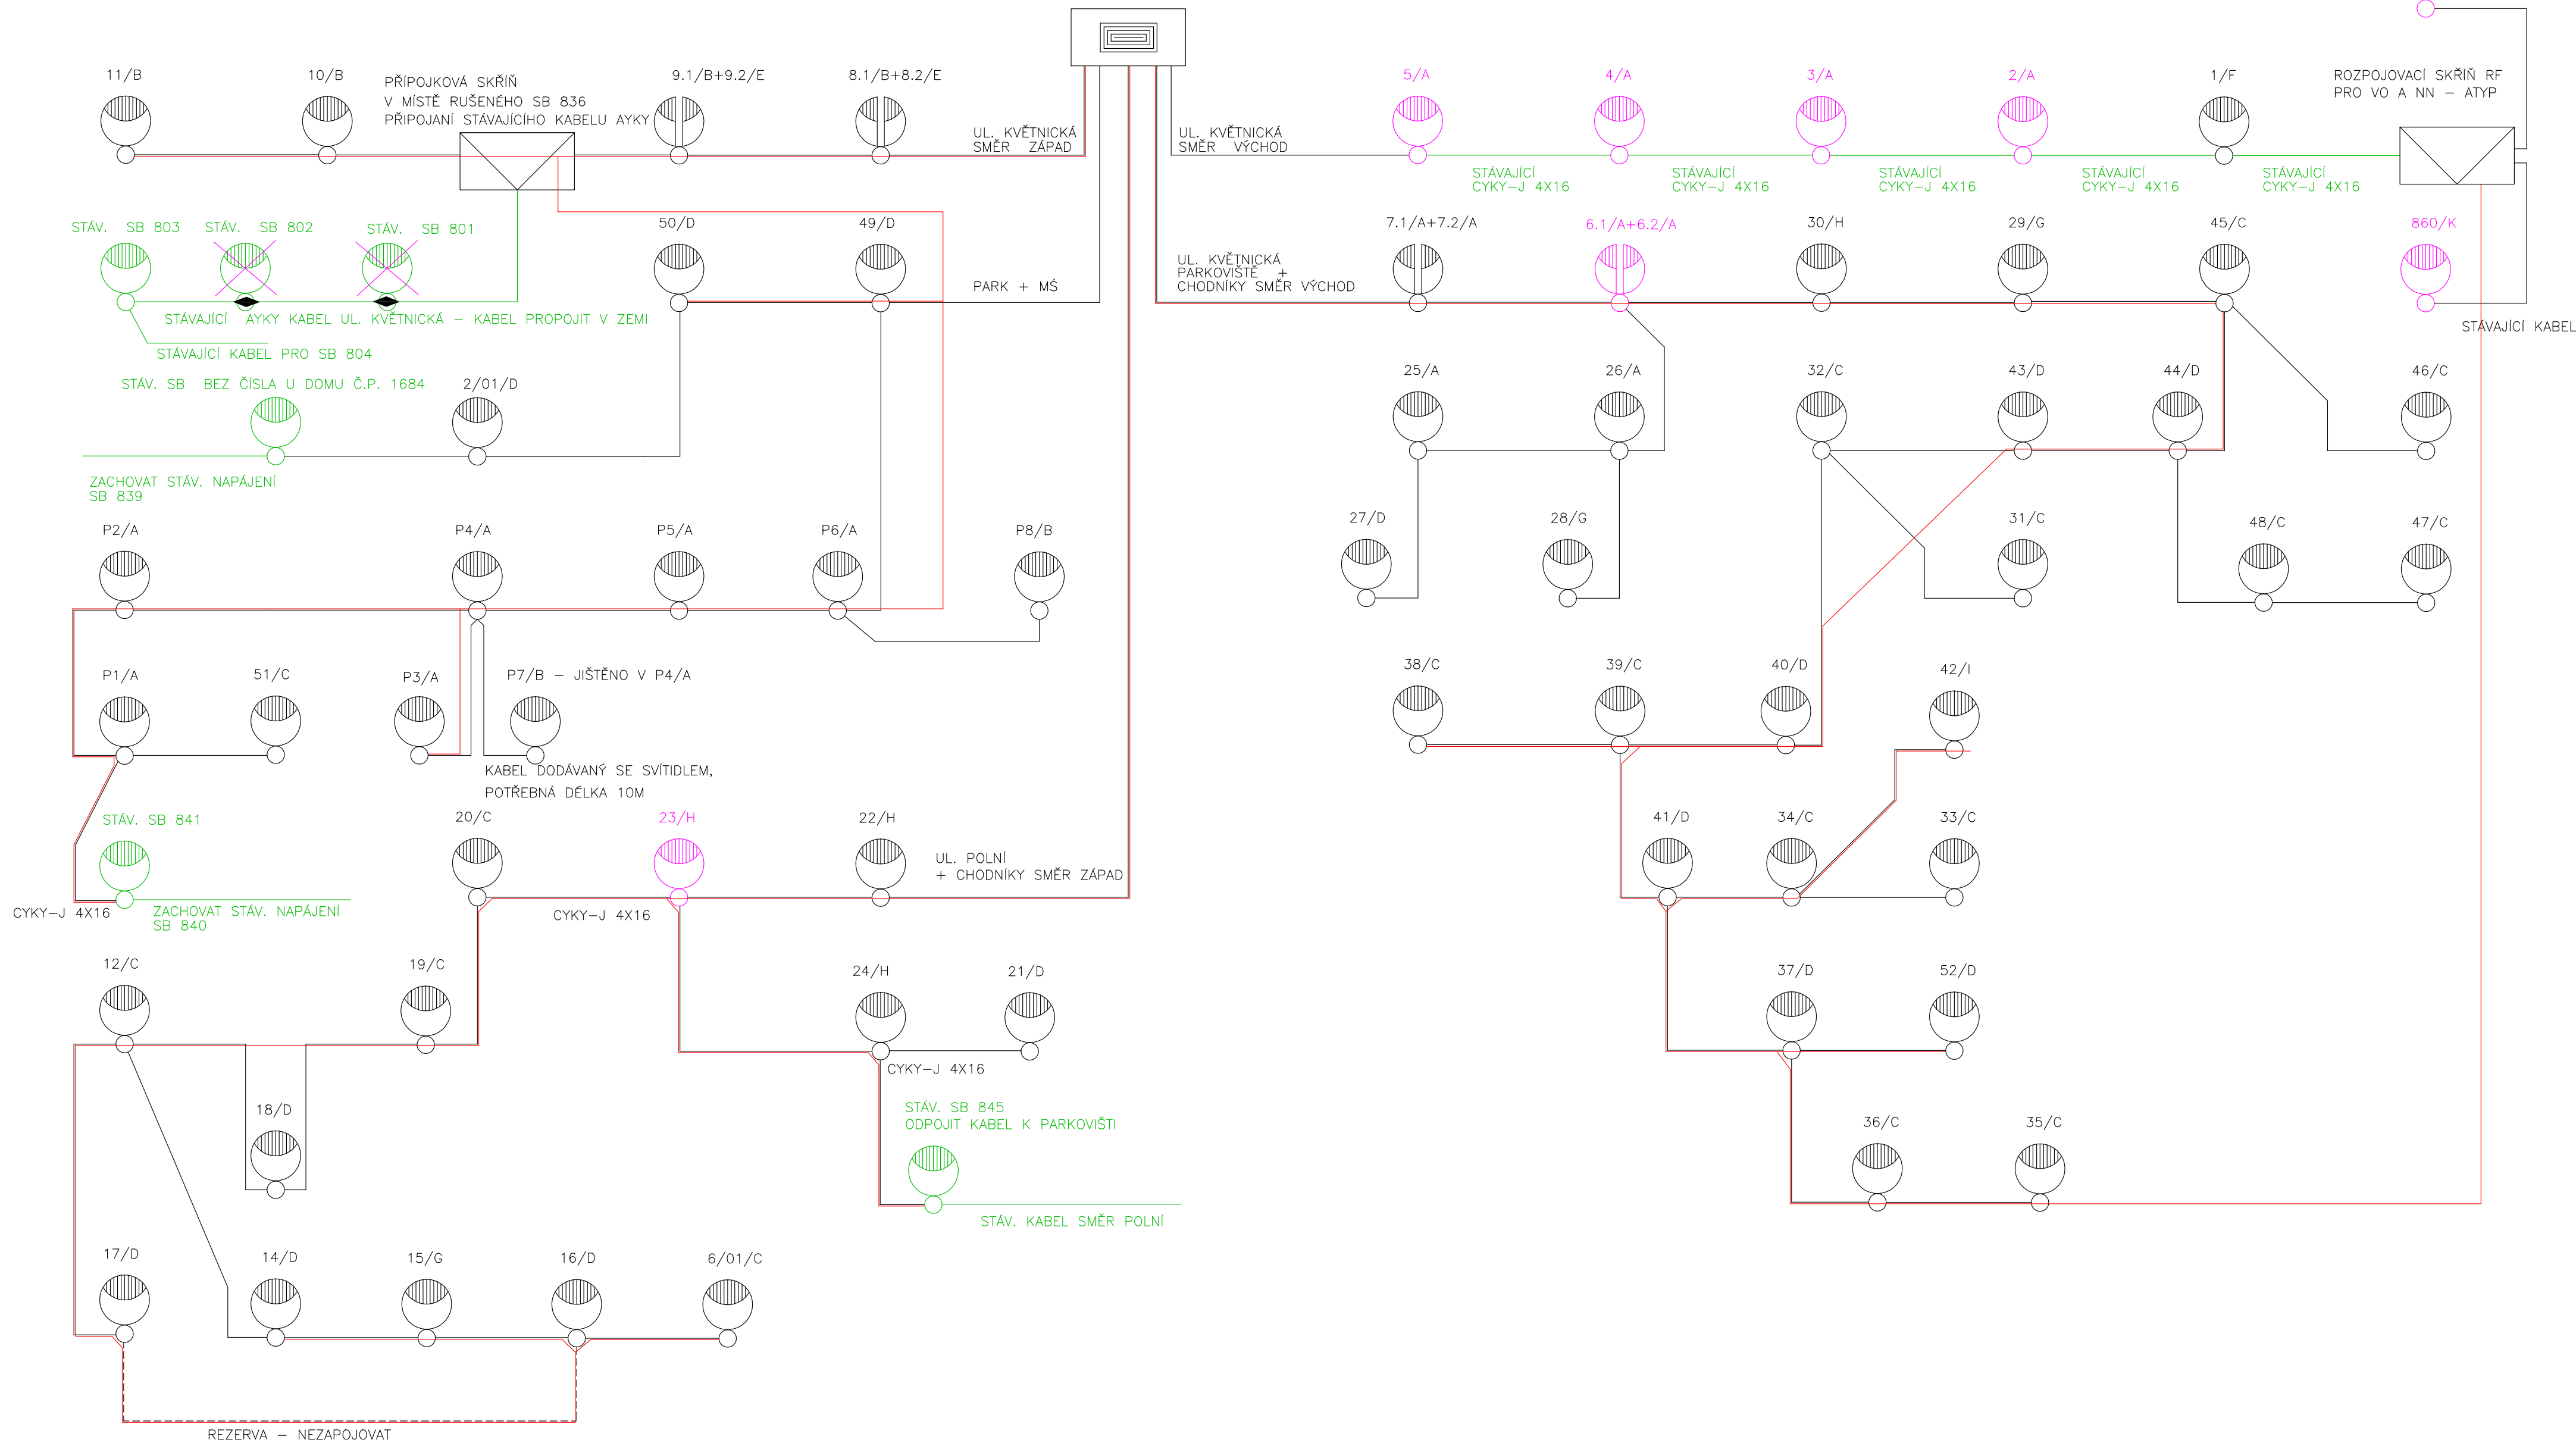

LEGENDA:

- ELEKTROMĚROVÝ ROZVÁDĚČ
- ROZPOJOVACÍ, PŘÍPOJKOVÁ SKŘÍŇ
- NOVÁ SVÍTIDLA PRO OSVĚTLENÍ KOMUNIKACE
- SVÍTIDLA - OPRAVA
- STÁVAJÍCÍ SVÍTIDLA
- STÁVAJÍCÍ SVÍTIDLA - RUŠENÉ
- ZEMNÍ KABELOVÁ SPOJKA
- NOVÝ KABEL CYKY-J 4x16 V KORUGOVANÉ OHEBNÉ DVOUPLÁŠŤOVÉ CHRÁNIČCE HDPE DN63
- KABEL 3X6 PRO KAMEROVÝ SYSTÉM V KORUGOVANÉ OHEBNÉ DVOUPLÁŠŤOVÉ CHRÁNIČCE DN40 + OHEBNÁ KORUGOVANÁ CHRÁNIČKA S PROTAHOVACÍM DRÁTEM PRO PROTAŽENÍ OPTICKÉHO KABELU HDPE DN63
- STÁVAJÍCÍ KABEL
- REZERVNÍ PROPOJENÍ

POZNÁMKA:

Rozvodná soustava: 3+PEN, 50 Hz, 400/230 V, síť TN-C

OCHRANA PŘED ÚRAZEM EL. PROUDEM DLE ČSN 33 2000-4-41, ed. 3

- čl. 411.3.1 OCHRANNÉ UZEMNĚNÍ A OCHRANNÉ POSPOJOVÁNÍ
- čl. 411.3.2 AUTOMATICKÉ ODPOJENÍ V PŘÍPADĚ PORUCHY
- čl. 411.4 SÍŤ TN
- čl. 412.2.2 KRYTY

Kabely budou uloženy v ohebné dvouplášťové korugované chráničce HDPE DN 63.

Možnost max. zatížení chráničky je 450N/20 cm.

Provedení kabelových spojek uložených v zemi bude provedeno dle technické zprávy S0401 bod 2.3.

Po celou dobu realizace MUSÍ být zachována funkčnost stávající VO v plném rozsahu.

Dodávané typy a provedení svítidel musí být předem schváleny investorem.

Uzemnění elektroměrového pilíře nového VO bude propojeno.

Rušeny budou světelné body (SB) E801-803, 836, 842-844, 849, 850-859.

PROJEKTANT VEŘEJNÉHO OSVĚTLENÍ: Ing. Kateřina Svobodová Nesovice 12 683 33 Nesovice T: +420 603 793 106 E: svobodovs.katka@volny.cz IČ: 72392452	RAZÍTKO: ING. K. SVOBODOVÁ ČKAIT - 1004629
--	--

STAVEBNÍK: Město Tišnov náměstí Míru 111 666 19 Tišnov IČ: 00282707 DIČ: CZ00282707	RAZÍTKO: ING. MARTIN SMĚLÝ ČKAIT - 1004435
HLAVNÍ PROJEKTANT: NiTraM-projekt, s.r.o. Slunečná 481/6, 634 00 Brno, Nový Lískovec tel: +420 737 103 345 mail: marsmely@email.cz IČ: 06964796 DIČ: CZ06964796	

NÁZEV STAVBY: PROJEKT REGENEACE VEŘEJNÉHO PROSTRANSTVÍ NA SÍDLIŠTI POD KVĚTNICÍ V TIŠNOVĚ - 1. ETAPA REGENEACE		
MĚŘÍTKO: -	KRAJ: JIHO-MORAVSKÝ	
DATUM: DUBEN 2023	OKRES: BRNO - VENKOV	
KRESLIL: Jana Kolářová	MÍSTO STAVBY: TIŠNOV	
ZOD. PROJEKTANT: Ing. K. Svobodová	KAT. ÚZEMÍ: TIŠNOV	
STUPEŇ: PDPS	Č. KAT. ÚZEMÍ: 767 379	
NÁZEV VÝKRESU: SCHEMA ZAPOJENÍ VO A ROZVODŮ PRO KAMEROVÝ SYSTÉM		
KÓD D.1.4	ČÍSLO VÝKRESU 04	PARÉ