


Vodovodní přípojka
VODNÍ PÍTKO - 1.et. regenerace
veřejného prostranství Tišnov
na sídlišti Pod Květnicí

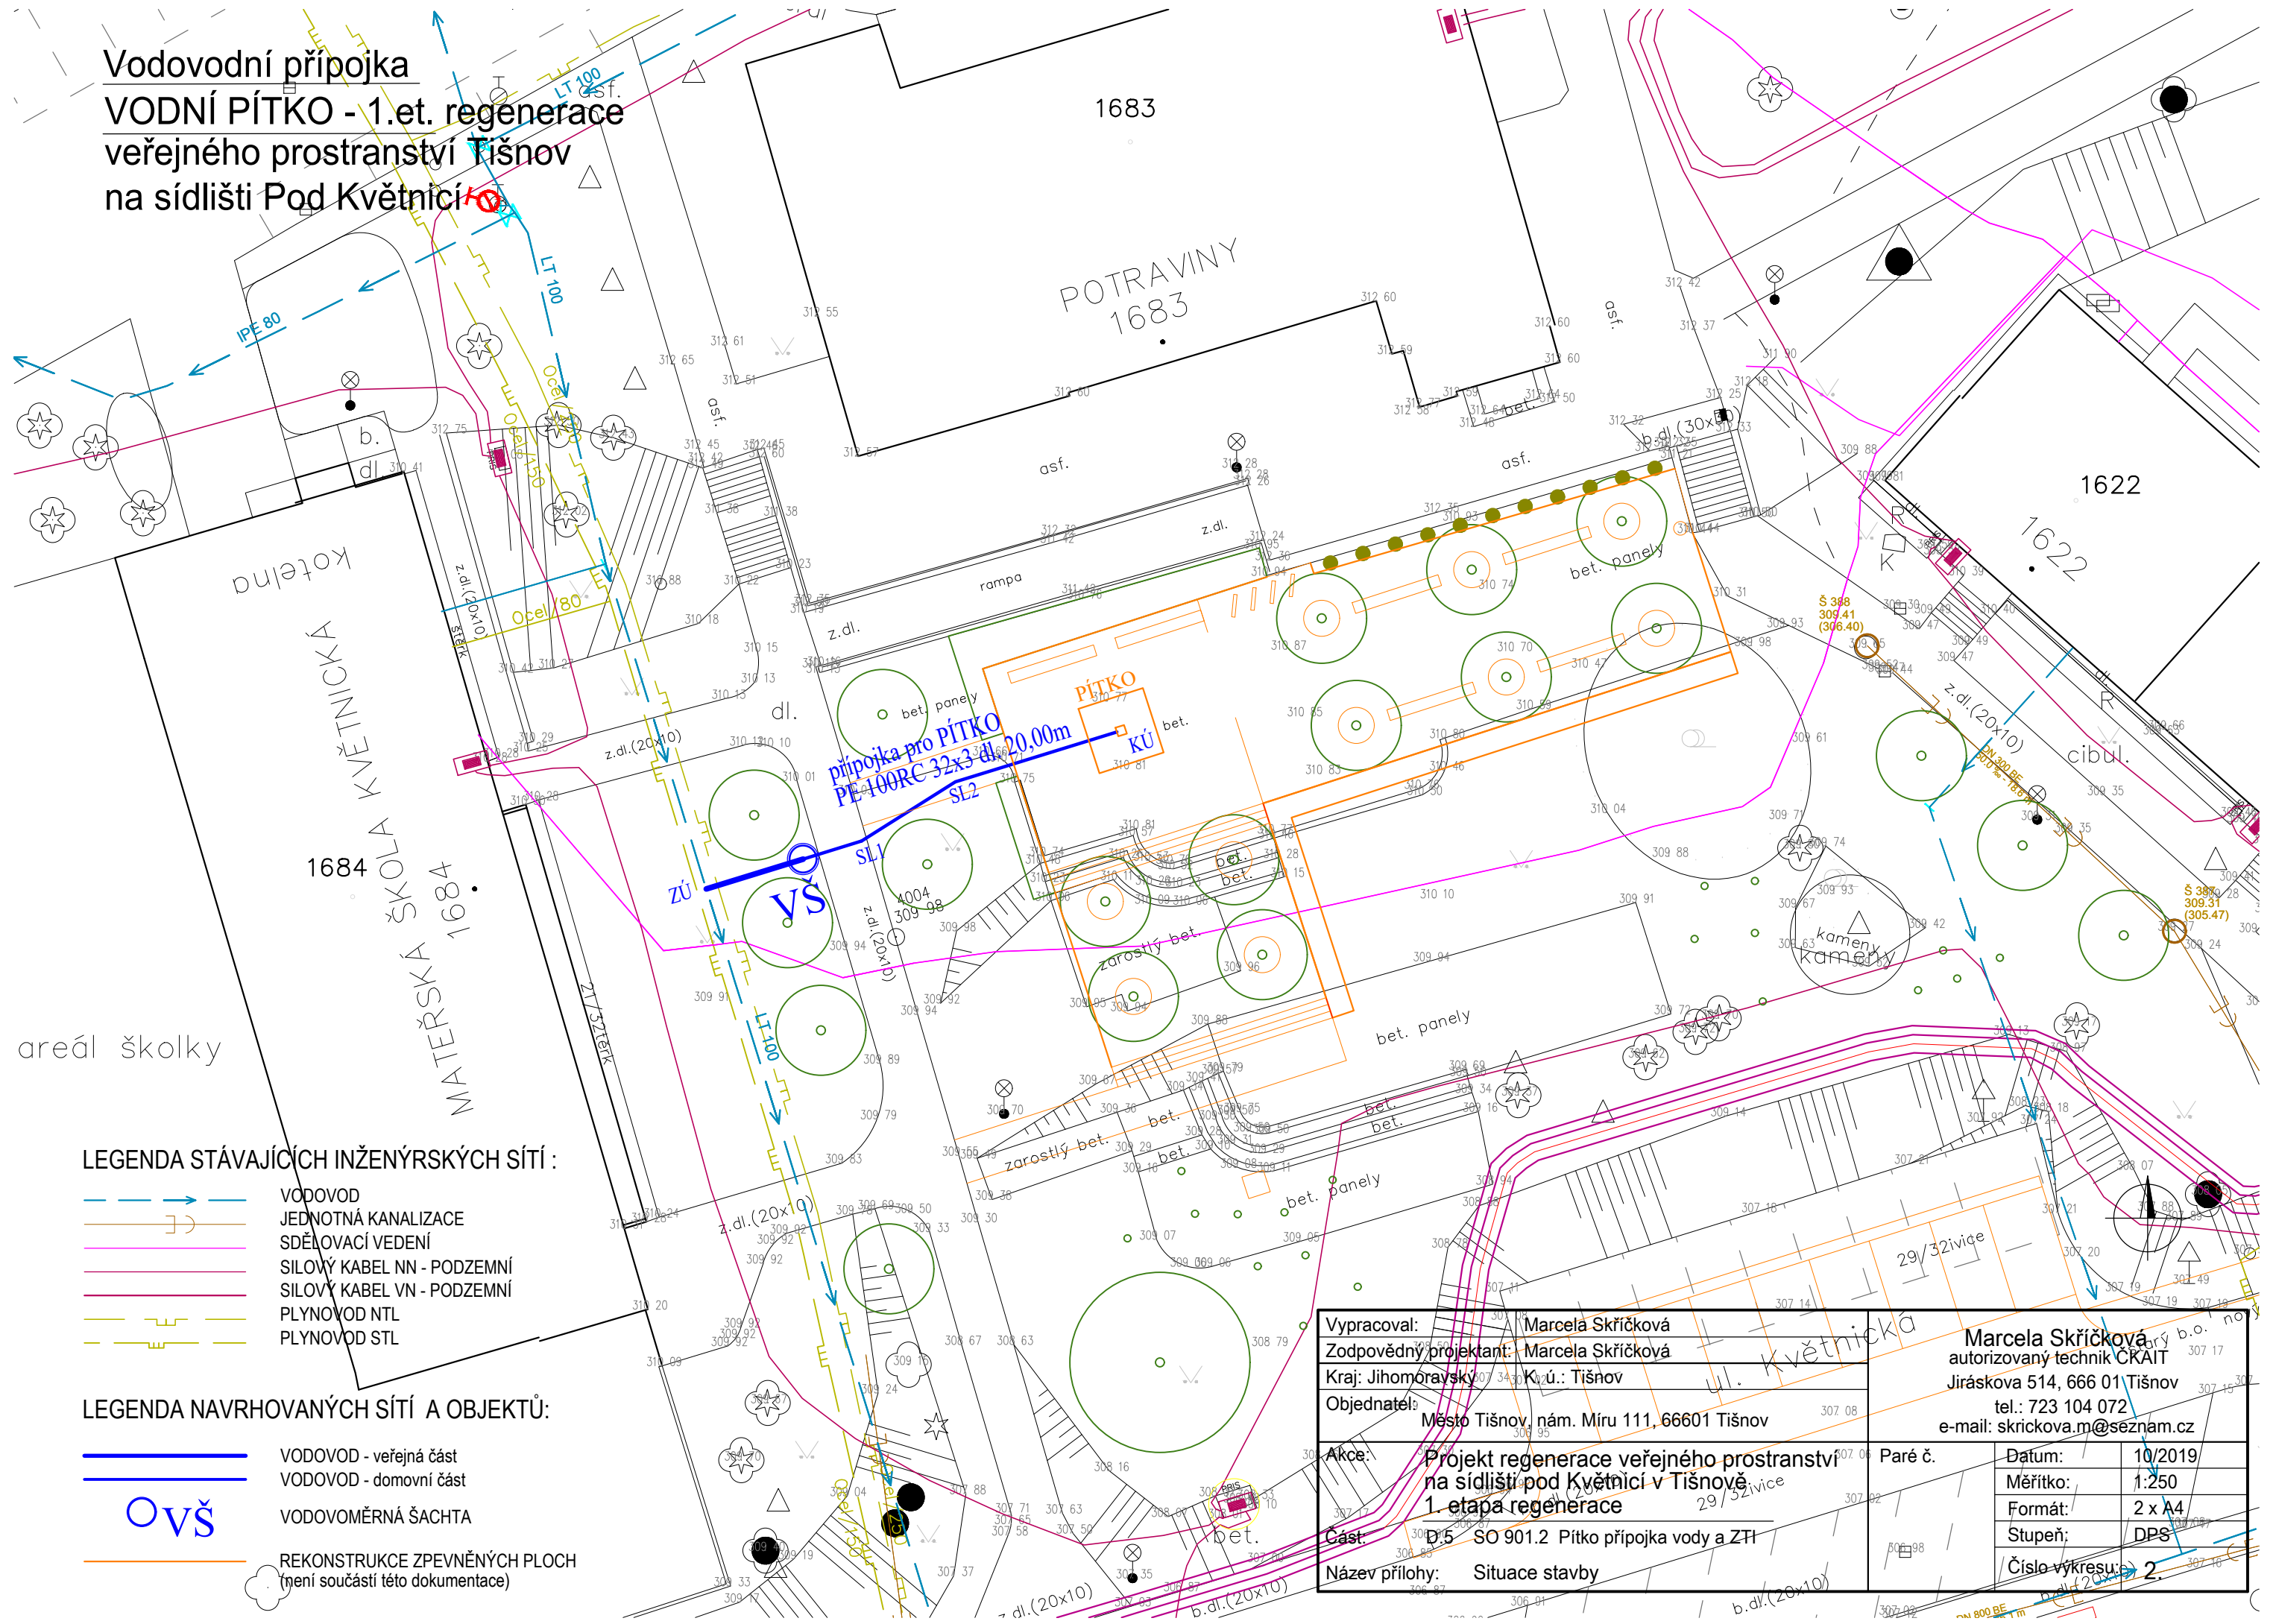

LEGENDA STÁVAJÍCÍCH INŽENÝRSKÝCH SÍTÍ :

- VODOVOD
- JEDNOTNÁ KANALIZACE
- SDĚLOVACÍ VEDENÍ
- SILOVÝ KABEL NN - PODZEMNÍ
- SILOVÝ KABEL VN - PODZEMNÍ
- PLYNOVOD NTL
- PLYNOVOD STL

LEGENDA NAVRHOVANÝCH SÍTÍ A OBJEKTŮ:

- VODOVOD - veřejná část
- VODOVOD - domovní část
- VODOVOMĚRNÁ ŠACHTA
- REKONSTRUKCE ZPEVNĚNÝCH PLOCH (mení součástí této dokumentace)

Vypracoval:	Marcela Skříčková	Marcela Skříčková
Zodpovědný projektant:	Marcela Skříčková	autorizovaný technik ČKAIT
Kraj:	Jihomoravský kraj	Jiráskova 514, 666 01 Tišnov
Objednatel:	Město Tišnov, nám. Míru 111, 66601 Tišnov	tel.: 723 104 072
Akce:	Projekt regenerace veřejného prostranství na sídlišti pod Květnicí v Tišnově	e-mail: skrickova.m@seznam.cz
Část:	D.5 SO 901.2 Pítko přípojka vody a ZTI	Paré č.
Název přílohy:	Situace stavby	Datum:
		Měřítko:
		Formát:
		Stupeň:
		Číslo výkresu: