

CELKOVÝ SITUAČNÍ VÝKRES STAVBY

LEGENDA SITUACE



- STÁVAJÍCÍ AREÁLOVÝ ROZVOD VODOVODU
- STÁVAJÍCÍ AREÁLOVÉ NADZEMNÍ VEDENÍ NN
- STÁVAJÍCÍ AREÁLOVÉ PODZEMNÍ VEDENÍ NN
- STÁVAJÍCÍ AREÁLOVÉ PODZEMNÍ VEDENÍ VEŘEJNÉHO OSVĚTLENÍ
- STÁVAJÍCÍ KANALIZAČNÍ STOKA BEZ ROZLIŠENÍ DRUHU PODZEMNÍ
- STÁVAJÍCÍ AREÁLOVÁ PODZEMNÍ DEŠŤOVÁ KANALIZACE
- STÁVAJÍCÍ AREÁLOVÁ PODZEMNÍ ZAOLEJOVANÁ KANALIZACE
- STÁVAJÍCÍ AREÁLOVÁ PODZEMNÍ SPLAŠKOVÁ KANALIZACE
- STÁVAJÍCÍ PŘEPAD DEŠŤOVÉ KANALIZACE
- STÁVAJÍCÍ BETONOVÉ OPLOČENÍ AREÁLU
- NOVÝ ROZVOD POŽÁRNÍHO VODOVODU
- NOVÝ AREÁLOVÝ PŘÍVOD NN PRO HALU
- NOVÉ DOČASNÉ (PO DOBU STAVBY) KOVOVÉ OPLOČENÍ STAVENIŠTĚ

LEGENDA

- NOVOSTAVBA HALY – zastavěná plocha 293,70 m2
- NOVÁ ZPEVNĚNÁ PLOCHA – zámková dlažba – plocha 12,50 m2
- SOUSEDNÍ STÁVAJÍCÍ OBJEKTY
- PŮVODNÍ HALA

LEGENDA STAVENÍCH OBJEKTŮ

- 1 SO 1 Hala
- 2 SO 2 Zpevněné plochy

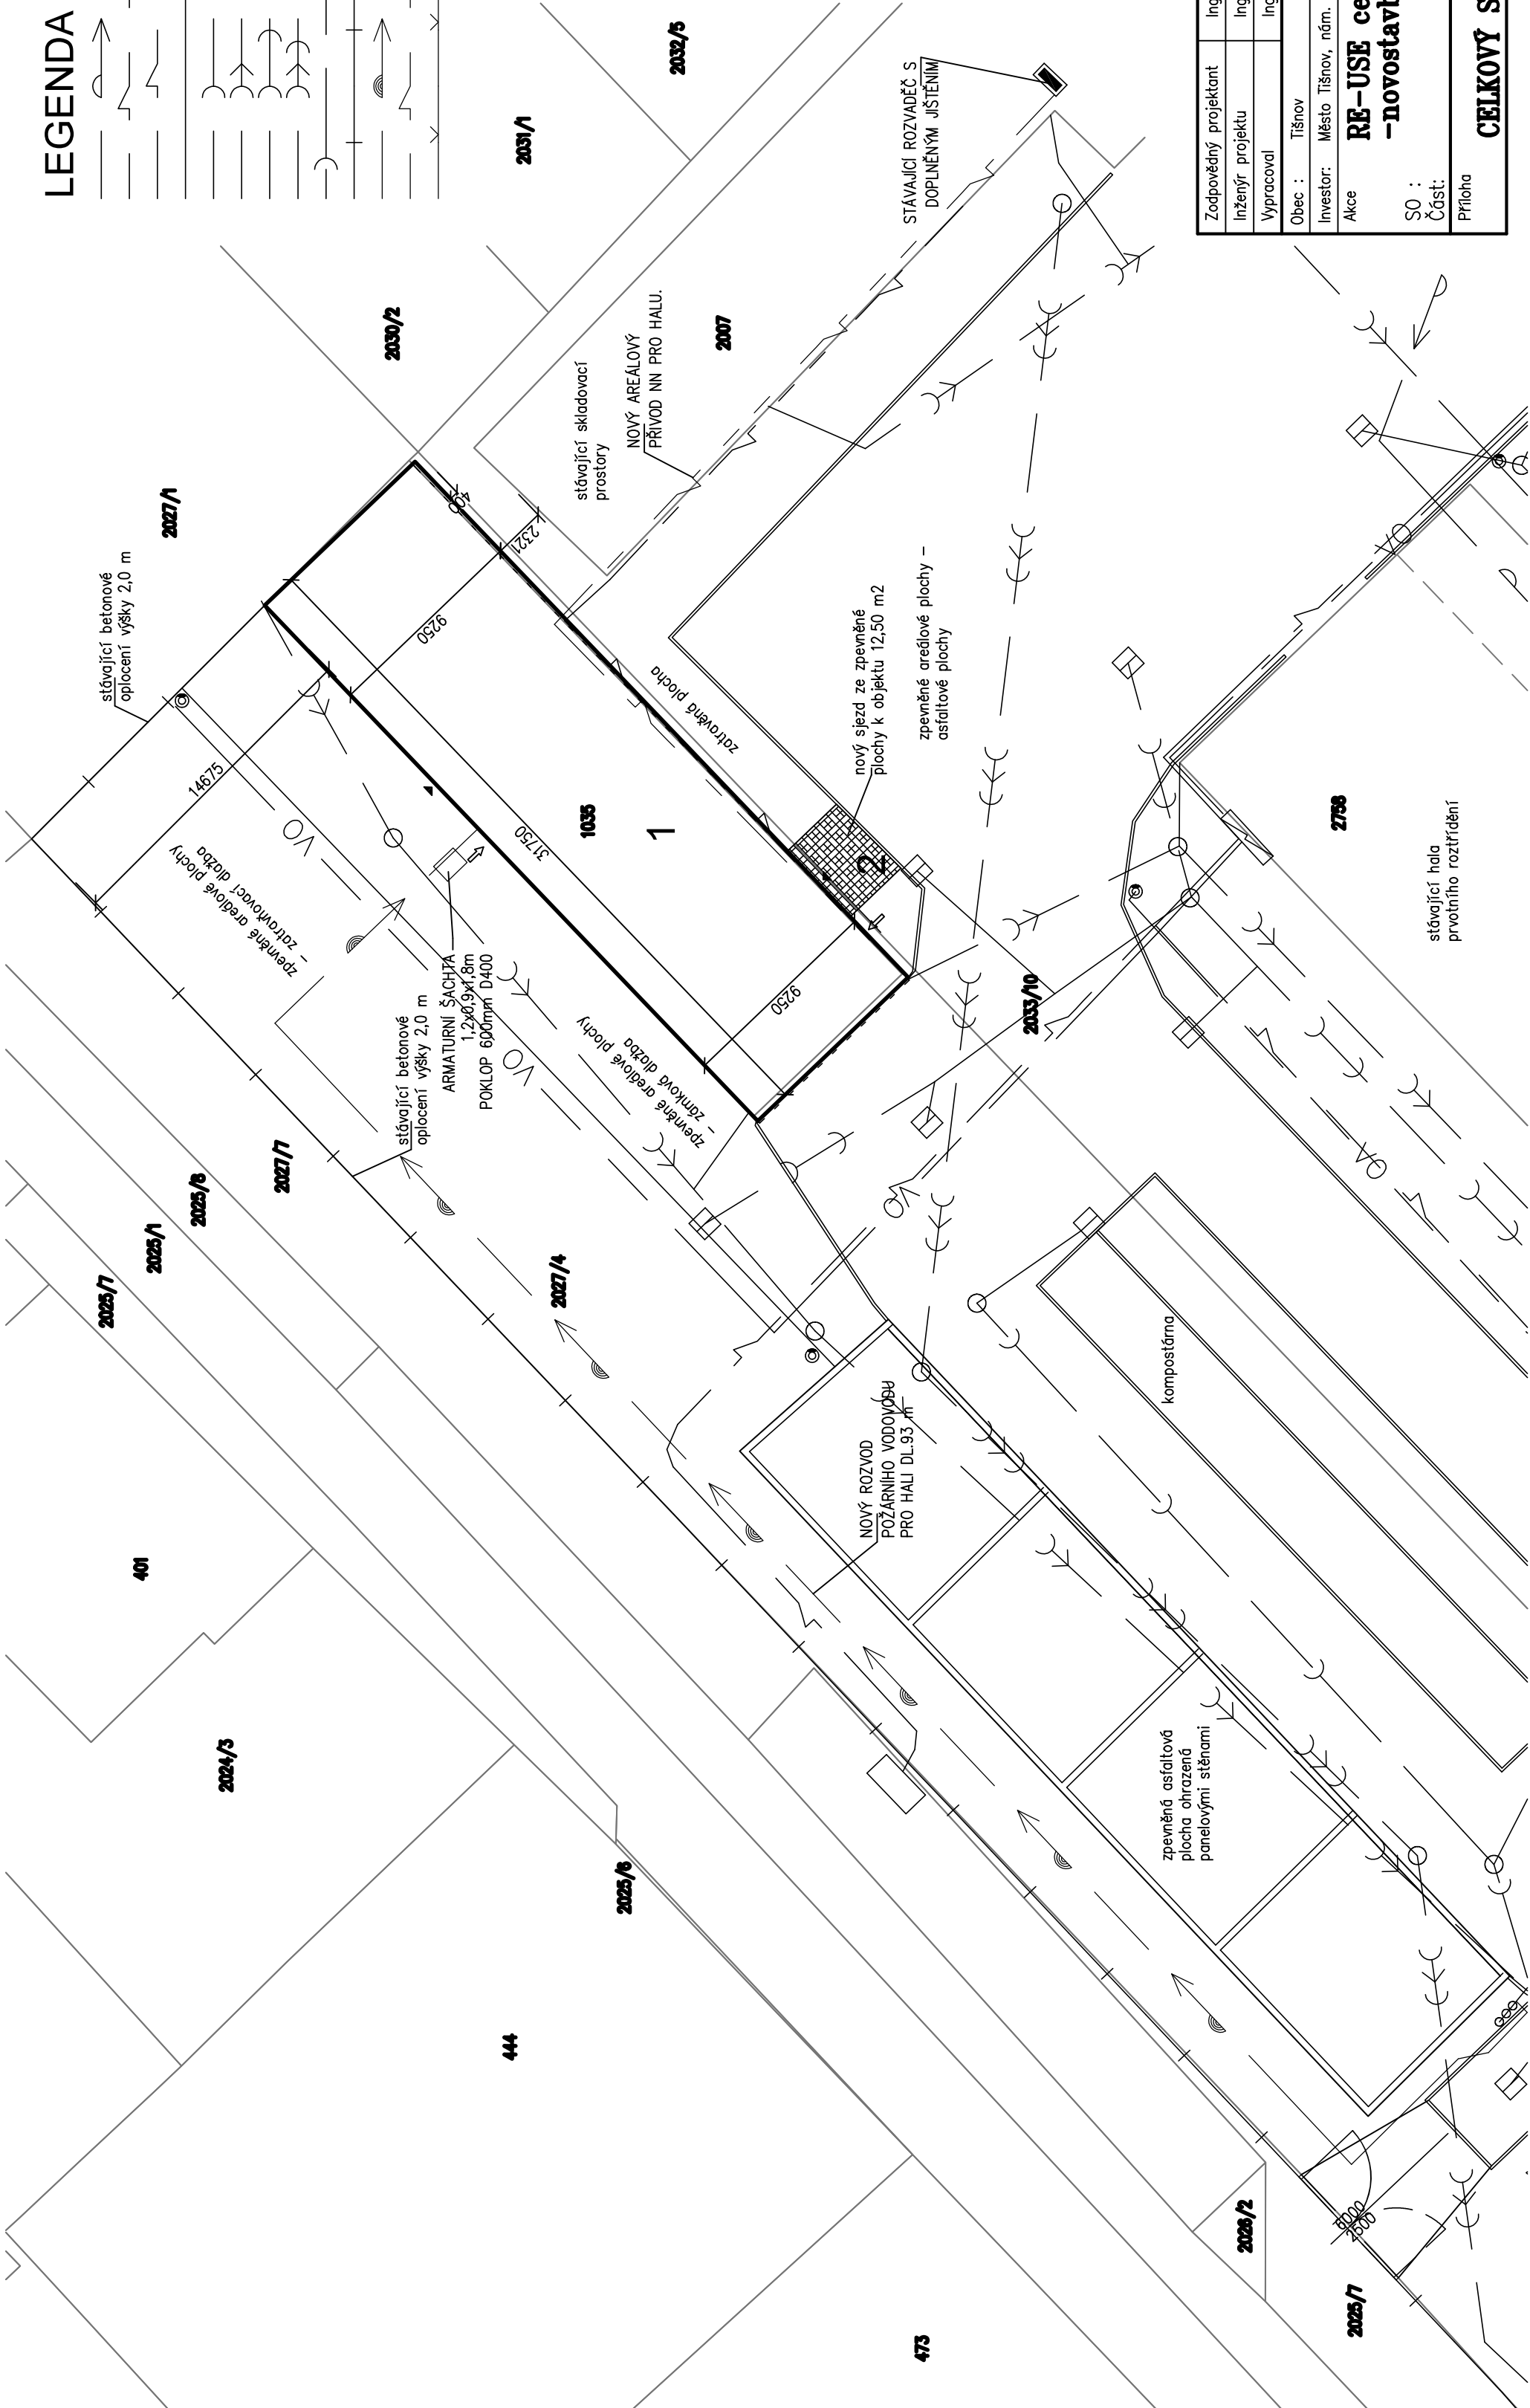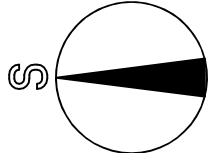

Zodpovědný projektant	Ing. V. Dokládál			Datum 06/2020	
Inženýr projektu	Ing. V. Dokládál				
Vypracoval	Ing. V. Dokládál				
Obec :	Tišnov	Okres :	Brno – venkov	Formát	3 A4
Investor:	Město Tišnov, nám. Míru 111, Tišnov 666 19	RE-USE centrum, Tišnov -novostavba haly		Stupeň	PDFS
Akce				Zakázkové číslo	19-07
SO :				Arch. číslo	
Část:		CELKOVÝ SITUAČNÍ VÝKRES STAVBY		Měřítko	1 : 250
Průloha				č. výresu	C3