


PŮDORYS ZÁKLADŮ

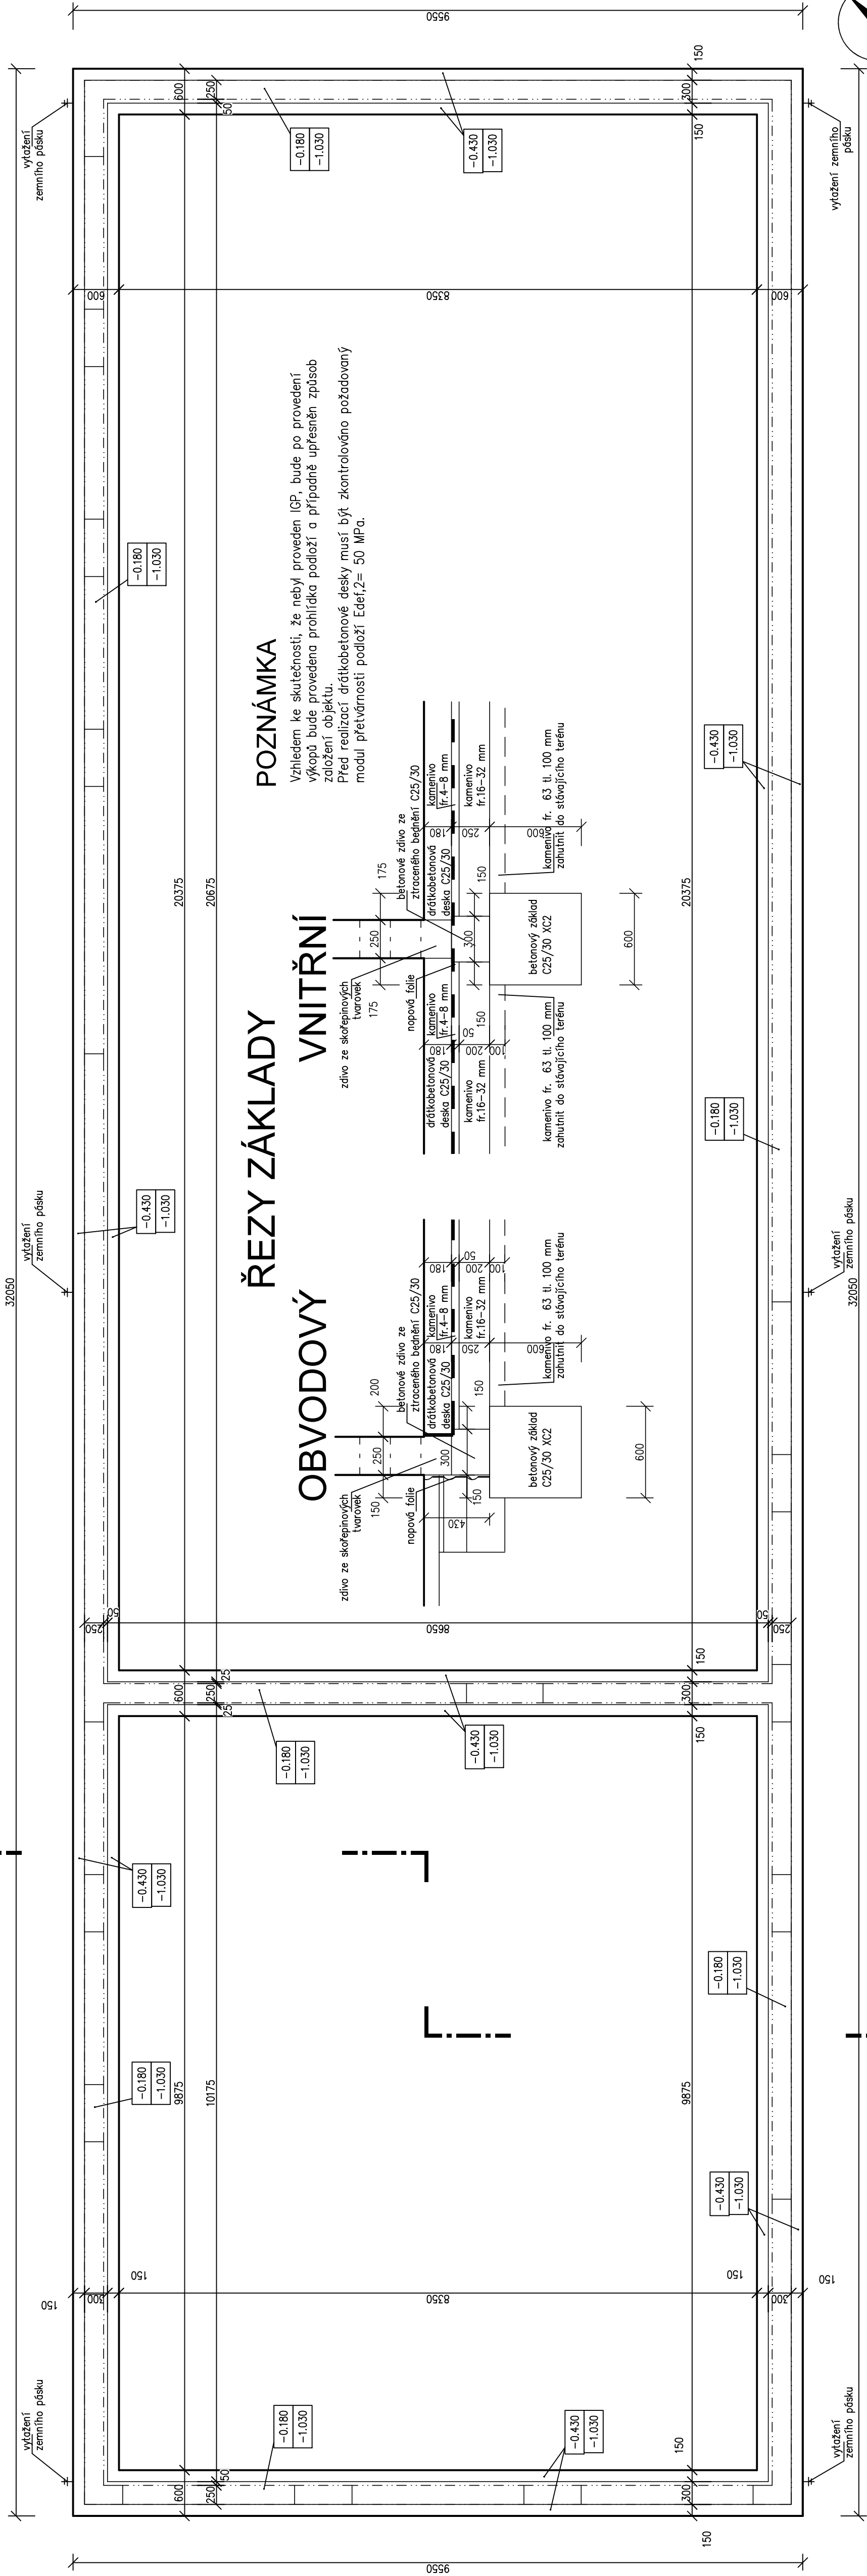

±0,0 = 246,650 m.n.m

Zodpovědný projektant	Ing. V. Dokládál		
Inženýr projektu	Ing. V. Dokládál		
Vypracoval	Ing. V. Dokládál		
Obec :	Tišnov	Okres :	Brno – venkov
Investor:	Město Tišnov, nám. Míru 111, Tišnov 666 19		
Akce	RE–USE centrum, Tišnov		
	–novostavba haly		
SO :			
Část:			
Průloha	PŮDORYS ZÁKLADŮ		
Datum	06/2020		
Formát	5 A4		
Stupeň	PDP		
Zakázkové číslo	19–07		
Arch. číslo			
Měřítko	1 : 50		
č. výkresu	D1.1.3		