


PŮDORYS 2.NP

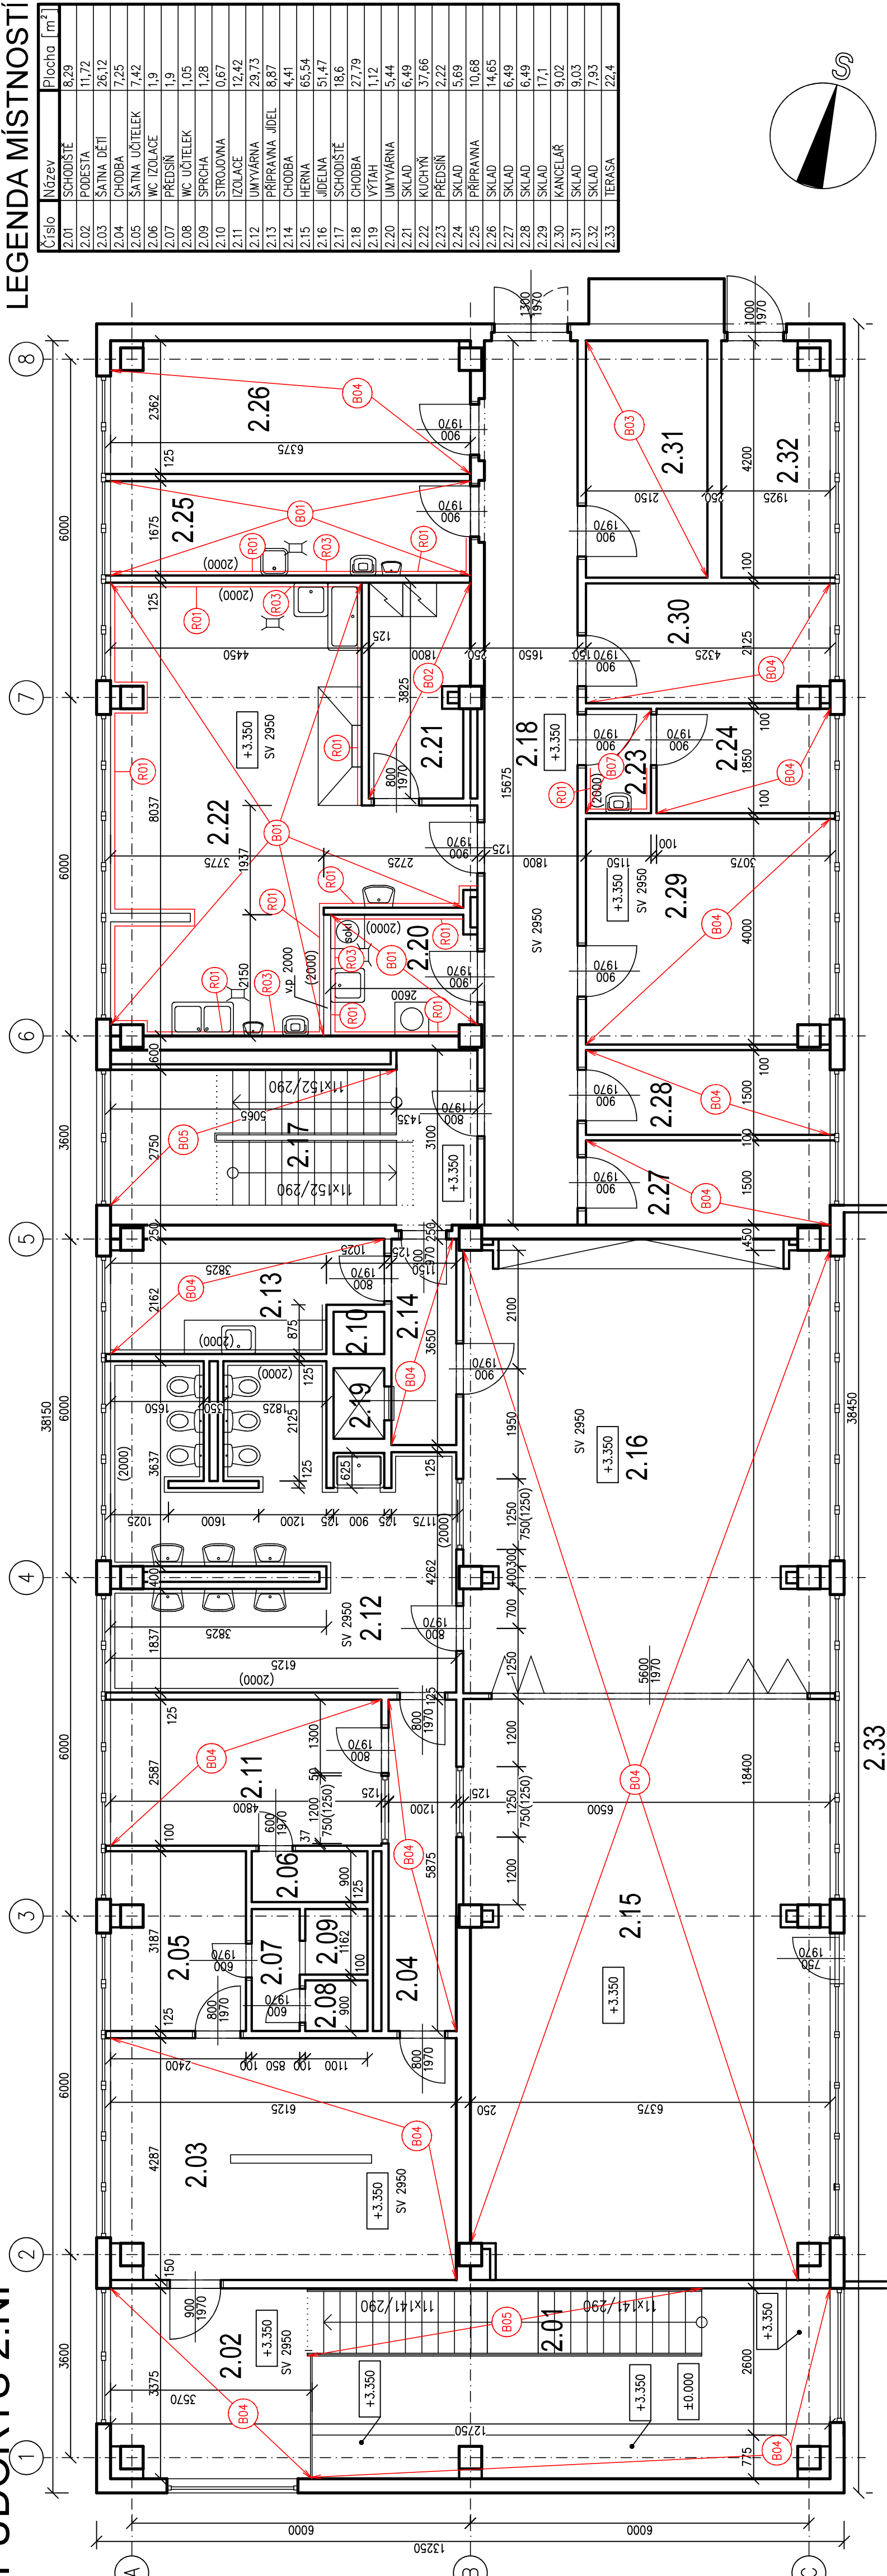

LEGENDA MÍSTNOSTÍ

Číslo	Název	Plocha [m²]
2.01	SCHODIŠTĚ	8,29
2.02	PODESTA	11,72
2.03	ŠATNA DĚTI	26,12
2.04	CHODBA	7,25
2.05	ŠATNA UČITELEK	7,42
2.06	WC IZOLACE	1,9
2.07	PŘEDSÍN	1,9
2.08	WC UČITELEK	1,05
2.09	SPRCHA	1,28
2.10	STROJOVNA	0,67
2.11	IZOLACE	12,42
2.12	UMÝVARNÁ	29,73
2.13	PŘÍPRAVNA JÍDEL	8,87
2.14	CHODBA	4,41
2.15	HERNA	65,54
2.16	JÍDELNA	51,47
2.17	SCHODIŠTĚ	18,6
2.18	CHODBA	27,79
2.19	VÝTAH	1,12
2.20	UMÝVARNÁ	5,44
2.21	SKLAD	6,49
2.22	KUCHYŇ	37,66
2.23	PŘEDSÍN	2,22
2.24	SKLAD	5,69
2.25	PŘÍPRAVNA	10,68
2.26	SKLAD	14,65
2.27	SKLAD	6,49
2.28	SKLAD	6,49
2.29	SKLAD	17,1
2.30	KANCELAR	9,02
2.31	SKLAD	9,03
2.32	SKLAD	7,93
2.33	TERASA	22,4

LEGENDA MATERIÁLŮ

- STÁVAJÍCÍ ZDVO
- NOVÉ KONSTRUKCE
- BOURANÉ KONSTRUKCE

LEGENDA POVRCHOVÝCH ÚPRAV

OZN.	POPLIS
B01	Odstanění stávající podlahy, provedení nové stěrkové hydroizolace, nová dlažba R11 spádovaná ke vpuštím do sanitárního tmele
B02	Odstanění stávající PVC podlahy, nová dlažba R11 do sanitárního tmele, keramický sokl
B03	Vyrovnání stávající podlahy vyrovnávací stěrkou, položení nového PVC (třída 33), PVC soklová lišta
B04	Odstanění stávajícího PVC, vystěrkování podlahy, položení nového PVC (třída 33), PVC soklová lišta
B05	Odstanění stávajícího PVC, položení nového PVC (třída 33) stupnice i podstupnice
B06	Odstanění stávající dlažby, nová dlažba R11 do sanitárního tmele
R01	Odstanění stávajících obkládů výšky 2000 mm, nové obklady do výšky 2000 mm
R02	Odstanění stávajících obkládů výšky 2000 mm, doplnění štukové omítky
R03	Úprava připojovacích potrubí ZT (vnitřní vodovod, vnitřní kanalizace)

Zodpovědný projektant	Ing. V. Dokládál	
Inženýr projektu	Ing. V. Dokládál	
Vypracoval	Ing. V. Dokládál	
Obec :	Tišnov, Wěgnerova	Okres : Brno – venkov
Investor:	Město Tišnov, nám. Míru 111, 666 19 Tišnov	Datum
Akce	MŠ U Humpolky (prac. Květnická) – modernizace	Formát
SO :	SO 01 Mateřská škola	Stupeň
Část:	Stavební část	Zakázkové číslo
Příloha		Arch. číslo
		č. výkresu
		1 : 75
		D1.1.3