


PŮDORYS 1.NP

LEGENDA MÍSTNOSTÍ

Číslo	Název	Plocha [m²]
1.01	VSTUP	9,85
1.02	VSTUP	18,55
1.03	SCHODIŠTĚ	10,34
1.04	ŠATNA DĚTI	26,12
1.05	CHODBA	7,25
1.06	ŠATNA UČITELEK	7,42
1.07	PŘEDSÍN	1,9
1.08	WC IZOLACE	1,9
1.09	WC UČITELEK	1,05
1.10	SPRCHA	1,28
1.11	CHODBA	4,41
1.12	IZOLACE	12,42
1.13	UMÝVÁRNA	29,73
1.14	PŘÍPRAVNA JIDEL	9,77
1.16	HERNA	65,54
1.17	JIDELNA	51,47
1.18	HALA	22,71
1.19	SCHODIŠTĚ	13,93
1.20	CHODBA	15,33
1.21	ŠATNA PERSONÁL	16,64
1.22	PŘEDSÍN	2,86
1.23	WC	1,26
1.24	SPRCHA	1,03
1.25	SKLAD	4,09
1.26	SKLAD	8,89
1.27	SKLAD	18,79
1.28	OKLADOVÁ MÍSTNOST	1,96
1.29	PŘEDSÍN	2,57
1.30	WC	1,45
1.31	WC	1,38
1.32	PŘEDSÍN	2,82
1.33	KANCELÁŘ	19,38
1.34	TECHNICKÁ MÍSTNOST	9,22
1.35	VÝTAH	1,12
1.36	VÝMĚNIKOVÁ STANICE	39,84

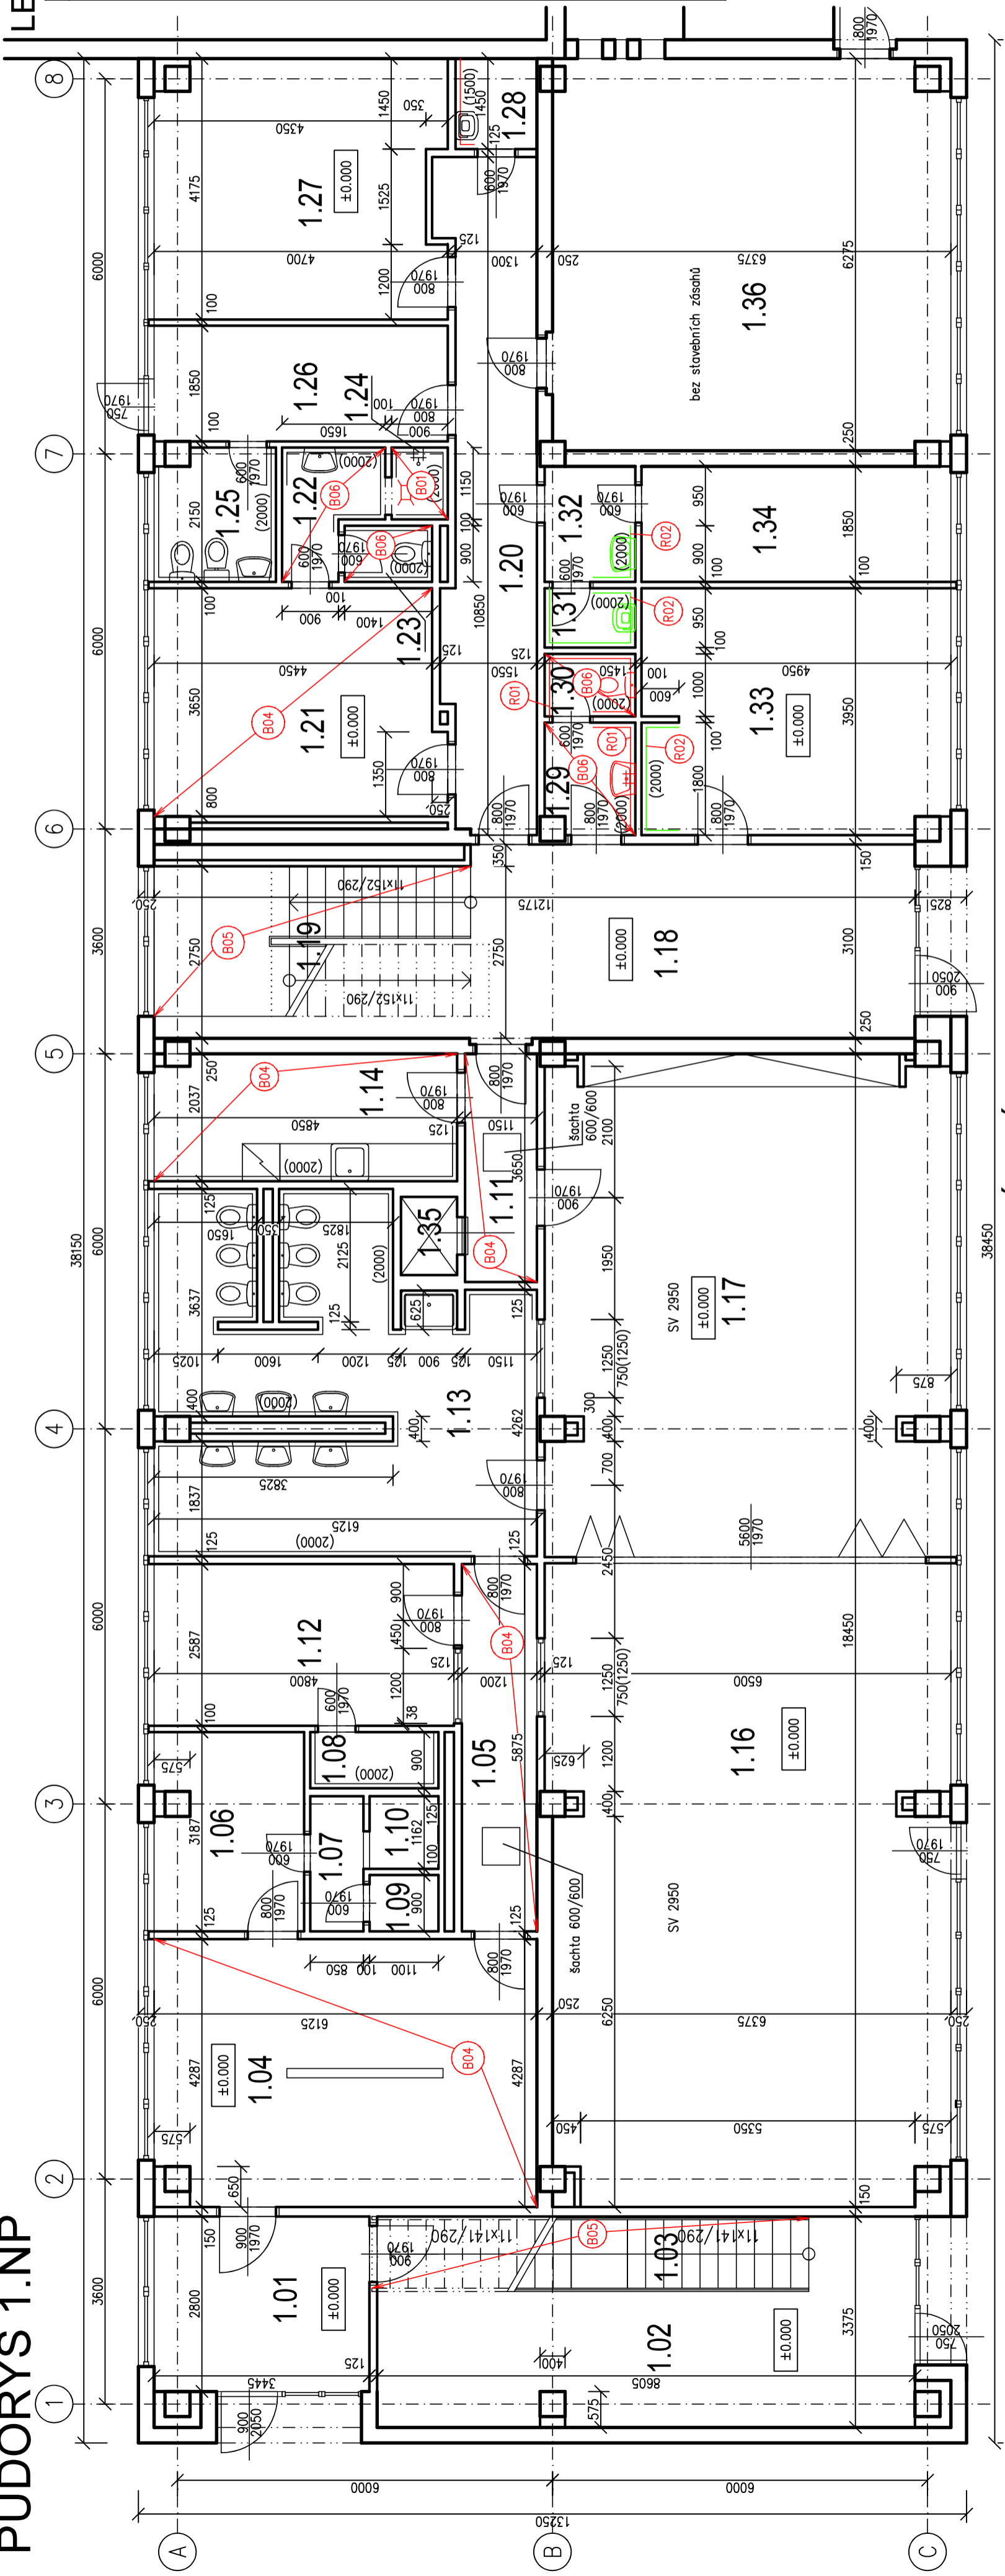

LEGENDA POVRCHOVÝCH ÚPRAV

OZN.	POPIS
B01	Odstranění stávající podlahy, provedení nové stěrkové hydroizolace, nová dlažba R11 spádovaná ke vpusťm do sanitárního tmele
B02	Odstranění stávající PVC podlahy, nová dlažba R11 do sanitárního tmele, keramický sokl
B03	Vyrovnání stávající podlahy vyrovnávací stěrkou, položení nového PVC (třída 33), PVC soklová lišta
B04	Odstranění stávajícího PVC, vystěrkování podklady, položení nového PVC (třída 33), PVC soklová lišta
B05	Odstranění stávajícího PVC, položení nového PVC (třída 33) stupnice i podstupnice
B06	Odstranění stávající dlažby, nová dlažba R11 do sanitárního tmele
R01	Odstranění stávajících obkladů výšky 2000 mm, nové obklady do výšky 2000 mm
R02	Odstranění stávajících obkladů výšky 2000 mm, doplnění štukové omítky
R03	Úprava připojovacích potrubí ZTI (vnitřní vodovod, vnitřní kanalizace)

LEGENDA MATERIÁLŮ

- STÁVAJÍCÍ ZDIVO
- NOVÉ KONSTRUKCE
- BOURANÉ KONSTRUKCE

Zodpovědný projektant	Ing. V. Dokládál	
Inženýr projektu	Ing. V. Dokládál	
Vypracoval	Ing. V. Dokládál	
Obec :	Tišnov, Wágnerova	Okres : Brno – venkov
Investor:	Město Tišnov, nám. Míru 111, 666 19 Tišnov	
Akce	MŠ U Humpolky (prac. Květnická) - modernizace	
SO :	SO 01 Materská škola	
Část:	Stavební část	
Příloha	PŮDORYS 1.NP	
Datum	11/2021	
Formát	3 A4	
Stupeň	PDPS	
Zadákové číslo	21-17	
Arch. číslo		
Měřítko	1 : 75	D1.1.2

č. výkresu