


PŮDORYS 2.NP -nový stav

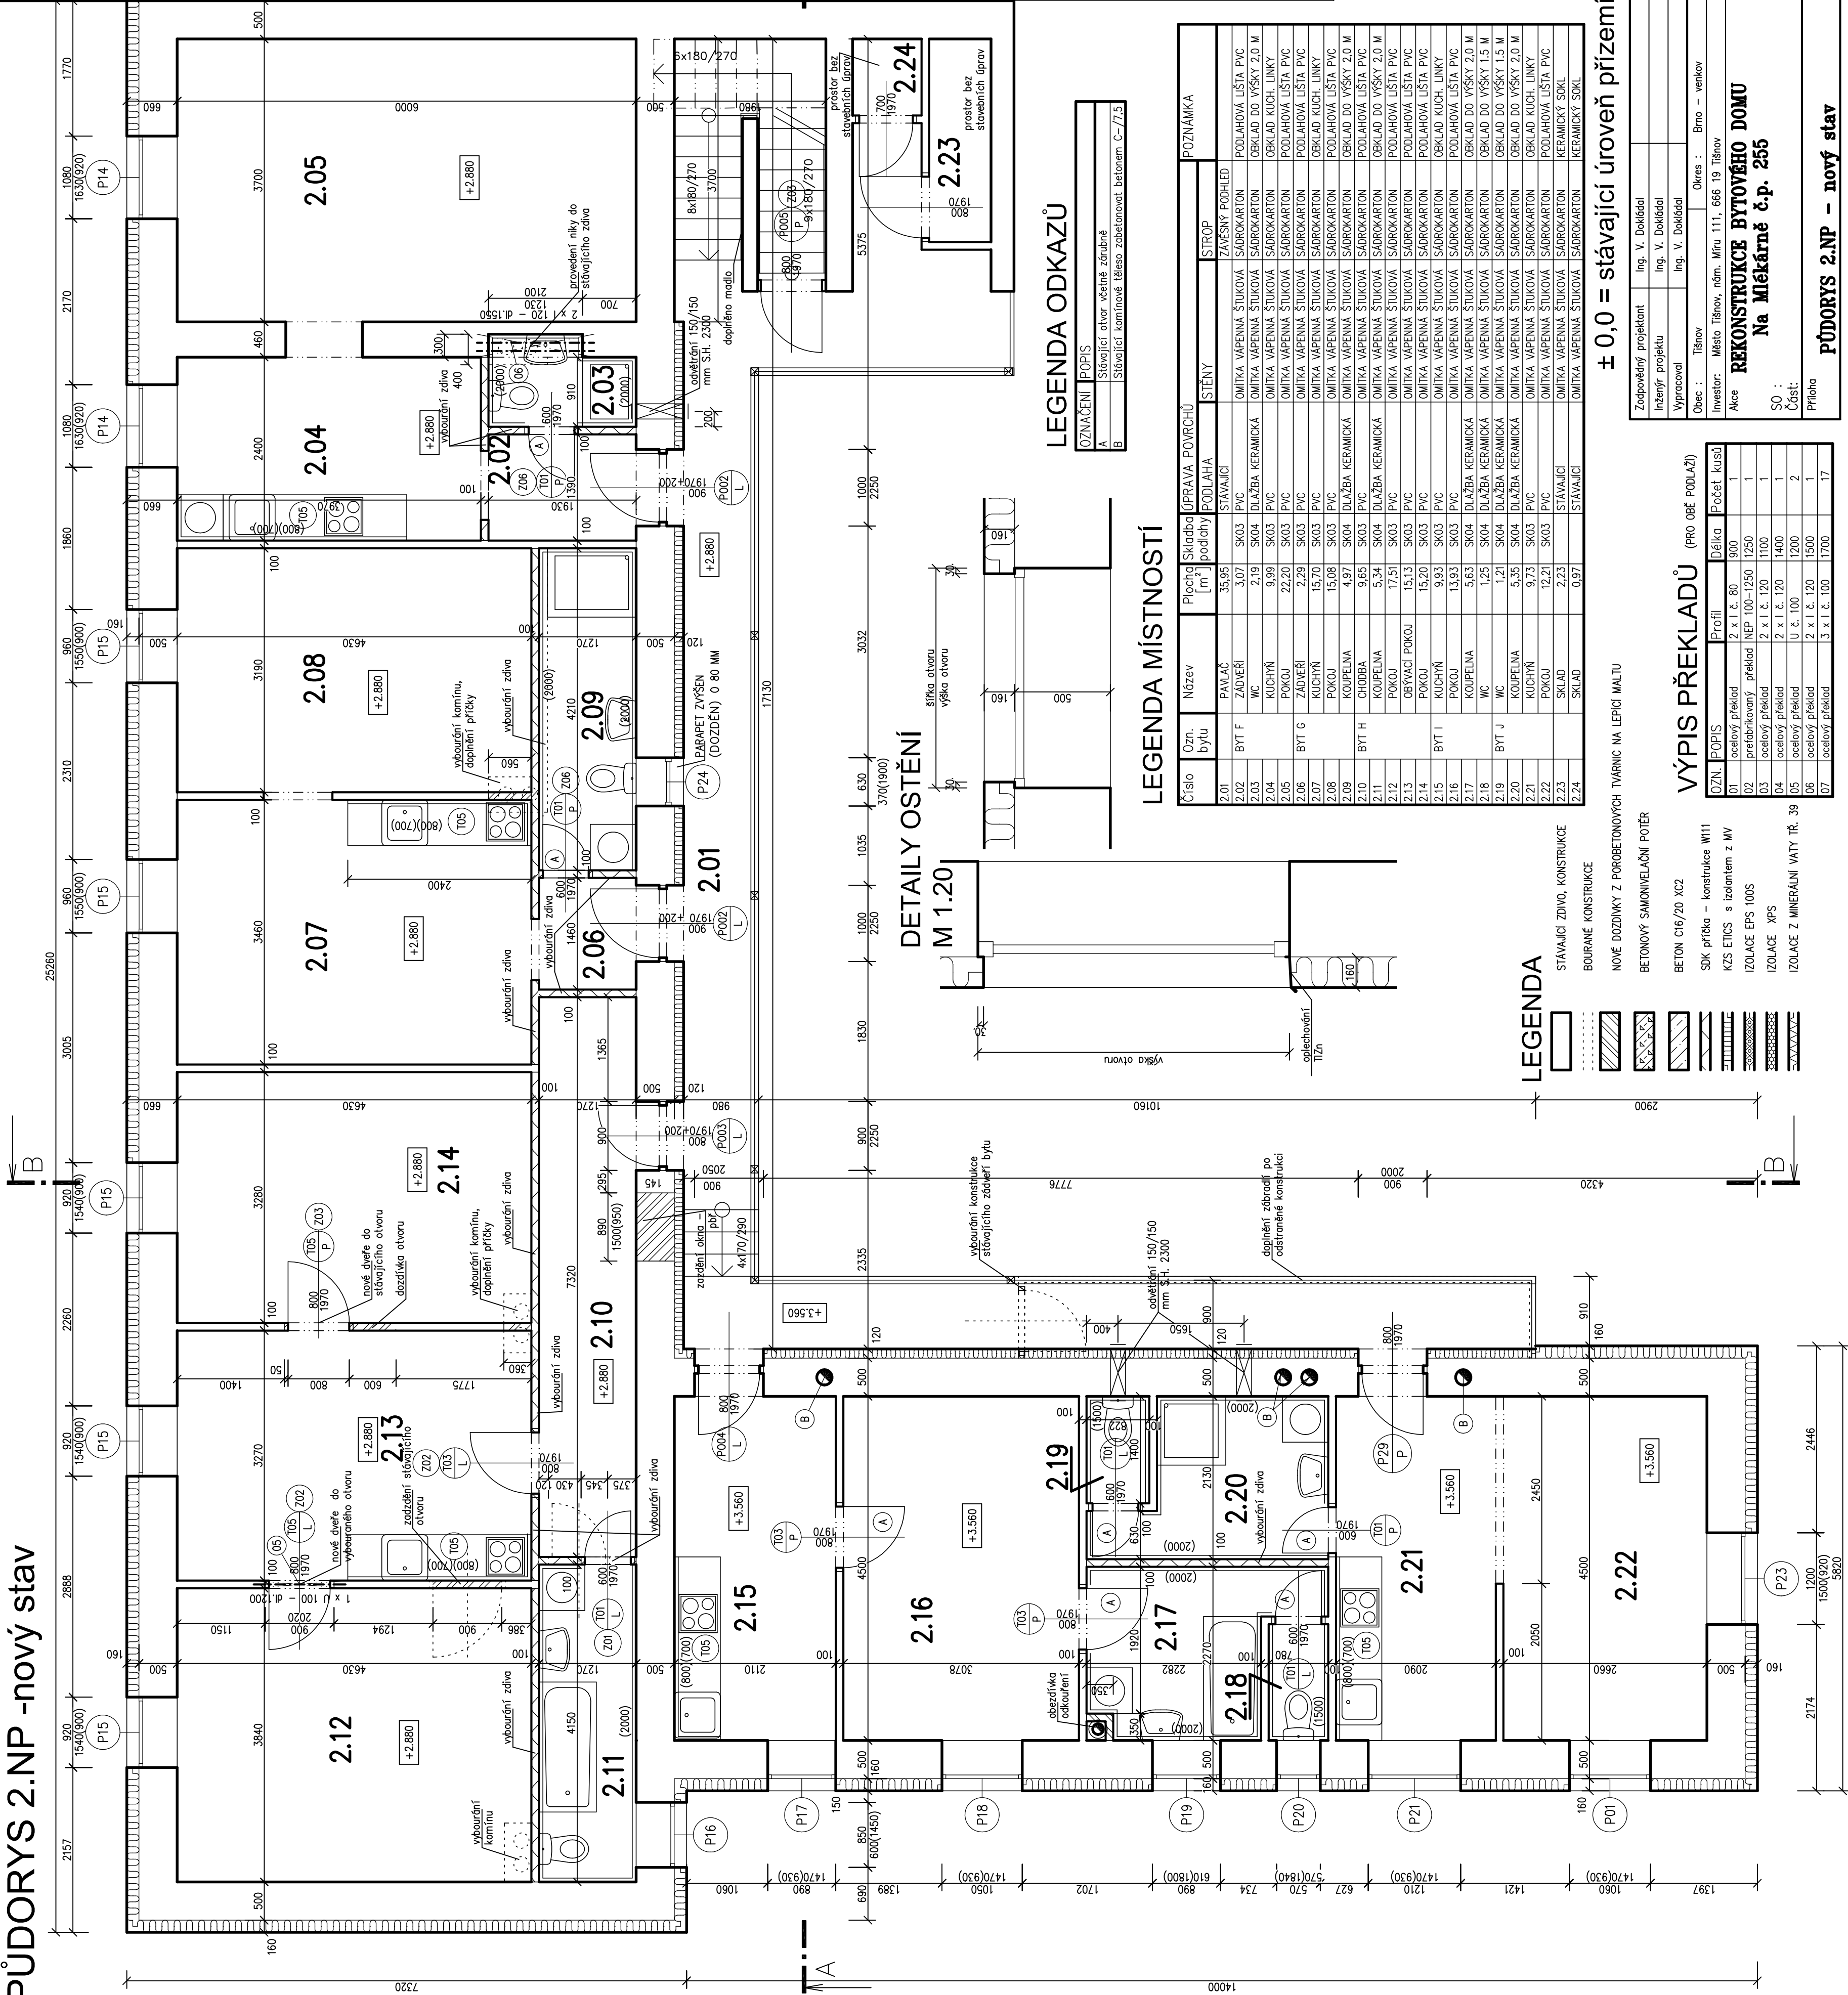

LEGENDA ODKAZŮ

OZNAČENÍ POPIS	
A	Stávající otvor včetně zárubně
B	Stávající kmitové těleso zabetonová betonem C-7/5

LEGENDA MÍSTNOSTÍ

Číslo	Ozn. bytu	Název	Plocha [m <sup>2</sup> ]	Skladba podlahy	ÚPRAVA POVRCHU	POZNÁMKA	
						STĚNY	STŘOP
2.01		PAVLAČ	35,95	STAVAJÍCÍ	ZÁVĚSNÝ POHLED		
2.02	BYT F	ZADVĚŘÍ	3,07	SK03	PVC	OMITKA VÁPENNÁ ŠTUKOVÁ	PODLAHOVÁ LÍŠTĚ PVC
2.03		WC	2,19	SK04	DLAŽBA KERAMICKÁ	OMITKA VÁPENNÁ ŠTUKOVÁ	OMITKA VÁPENNÁ ŠTUKOVÁ
2.04		KUCHYŇ	9,99	SK03	PVC	OMITKA VÁPENNÁ ŠTUKOVÁ	OMITKA VÁPENNÁ ŠTUKOVÁ
2.05		POKOUJ	22,20	SK03	PVC	OMITKA VÁPENNÁ ŠTUKOVÁ	OMITKA VÁPENNÁ ŠTUKOVÁ
2.06	BYT G	ZADVĚŘÍ	2,29	SK03	PVC	OMITKA VÁPENNÁ ŠTUKOVÁ	OMITKA VÁPENNÁ ŠTUKOVÁ
2.07		KUCHYŇ	15,70	SK03	PVC	OMITKA VÁPENNÁ ŠTUKOVÁ	OMITKA VÁPENNÁ ŠTUKOVÁ
2.08		POKOUJ	15,08	SK03	PVC	OMITKA VÁPENNÁ ŠTUKOVÁ	OMITKA VÁPENNÁ ŠTUKOVÁ
2.09		KOUPELNA	4,97	SK04	DLAŽBA KERAMICKÁ	OMITKA VÁPENNÁ ŠTUKOVÁ	OMITKA VÁPENNÁ ŠTUKOVÁ
2.10	BYT H	CHODBA	9,65	SK03	PVC	OMITKA VÁPENNÁ ŠTUKOVÁ	OMITKA VÁPENNÁ ŠTUKOVÁ
2.11		KOUPELNA	5,34	SK04	DLAŽBA KERAMICKÁ	OMITKA VÁPENNÁ ŠTUKOVÁ	OMITKA VÁPENNÁ ŠTUKOVÁ
2.12		POKOUJ	17,51	SK03	PVC	OMITKA VÁPENNÁ ŠTUKOVÁ	OMITKA VÁPENNÁ ŠTUKOVÁ
2.13		OBÝVACÍ POKOUJ	15,13	SK03	PVC	OMITKA VÁPENNÁ ŠTUKOVÁ	OMITKA VÁPENNÁ ŠTUKOVÁ
2.14		POKOUJ	15,20	SK03	PVC	OMITKA VÁPENNÁ ŠTUKOVÁ	OMITKA VÁPENNÁ ŠTUKOVÁ
2.15	BYT I	KUCHYŇ	9,93	SK03	PVC	OMITKA VÁPENNÁ ŠTUKOVÁ	OMITKA VÁPENNÁ ŠTUKOVÁ
2.16		POKOUJ	13,93	SK03	PVC	OMITKA VÁPENNÁ ŠTUKOVÁ	OMITKA VÁPENNÁ ŠTUKOVÁ
2.17		KOUPELNA	5,63	SK04	DLAŽBA KERAMICKÁ	OMITKA VÁPENNÁ ŠTUKOVÁ	OMITKA VÁPENNÁ ŠTUKOVÁ
2.18		WC	1,25	SK04	DLAŽBA KERAMICKÁ	OMITKA VÁPENNÁ ŠTUKOVÁ	OMITKA VÁPENNÁ ŠTUKOVÁ
2.19	BYT J	WC	1,21	SK04	DLAŽBA KERAMICKÁ	OMITKA VÁPENNÁ ŠTUKOVÁ	OMITKA VÁPENNÁ ŠTUKOVÁ
2.20		KOUPELNA	5,35	SK04	DLAŽBA KERAMICKÁ	OMITKA VÁPENNÁ ŠTUKOVÁ	OMITKA VÁPENNÁ ŠTUKOVÁ
2.21		KUCHYŇ	9,73	SK03	PVC	OMITKA VÁPENNÁ ŠTUKOVÁ	OMITKA VÁPENNÁ ŠTUKOVÁ
2.22		POKOUJ	12,21	SK03	PVC	OMITKA VÁPENNÁ ŠTUKOVÁ	OMITKA VÁPENNÁ ŠTUKOVÁ
2.23		SKLAD	2,23	STAVAJÍCÍ	STAVAJÍCÍ	OMITKA VÁPENNÁ ŠTUKOVÁ	KERAMICKÝ SOUL
2.24		SKLAD	0,97	STAVAJÍCÍ	STAVAJÍCÍ	OMITKA VÁPENNÁ ŠTUKOVÁ	KERAMICKÝ SOUL

LEGENDA

- STAVAJÍCÍ ZDIVO, KONSTRUKCE
- BOURANÉ KONSTRUKCE
- NOVÉ DOZDÍNKY Z POROBETONOVÝCH TVÁŘNIC NA LEPIČI MALTU
- BETONOVÝ SAMONIVELAČNÍ POTĚR
- BETON C16/20 XC2
- SDK příčka – konstrukce W11
- KZS ETICS s izolantem z MW
- IZOLACE EPS 100S
- IZOLACE XPS
- IZOLACE Z MINERALNI VATY TR. 39

VÝPIS PŘEKLADŮ (PRO OBĚ PODLAŽÍ)

OZN.	POPIS	Profil	Délka	Počet kusů
01	sestavy překlad	2 x I & 80	900	1
02	přetvářkový překlad	NEP 100-1250	1250	1
03	sestavy překlad	2 x I & 120	1100	1
04	sestavy překlad	2 x I & 120	1400	1
05	sestavy překlad	U č. 100	1200	2
06	sestavy překlad	2 x I & 120	1500	1
07	sestavy překlad	3 x I & 100	1700	17

± 0,0 = stávající úroveň přízemí

Zodpovědný projektant	Ing. V. Dokladal			Datum	12/2017
Inženýr projektu	Ing. V. Dokladal			Formát	A4
Vypracoval	Ing. V. Dokladal			Stupeň	DPS
Obec :	Tišnov	Okres :	Brno – venkov	Zakázkové číslo	17-01
Investor:	Město Tišnov, nám. Míru 111, 666 19 Tišnov			Arch. číslo	
Ace	REKONSTRUKCE BYTOVÉHO DOMU Na Mláčárně č.p. 255			Číslo:	
				Průřez	č. výřezu
					D1.1.7

PŮDORYS 2.NP – nový stav